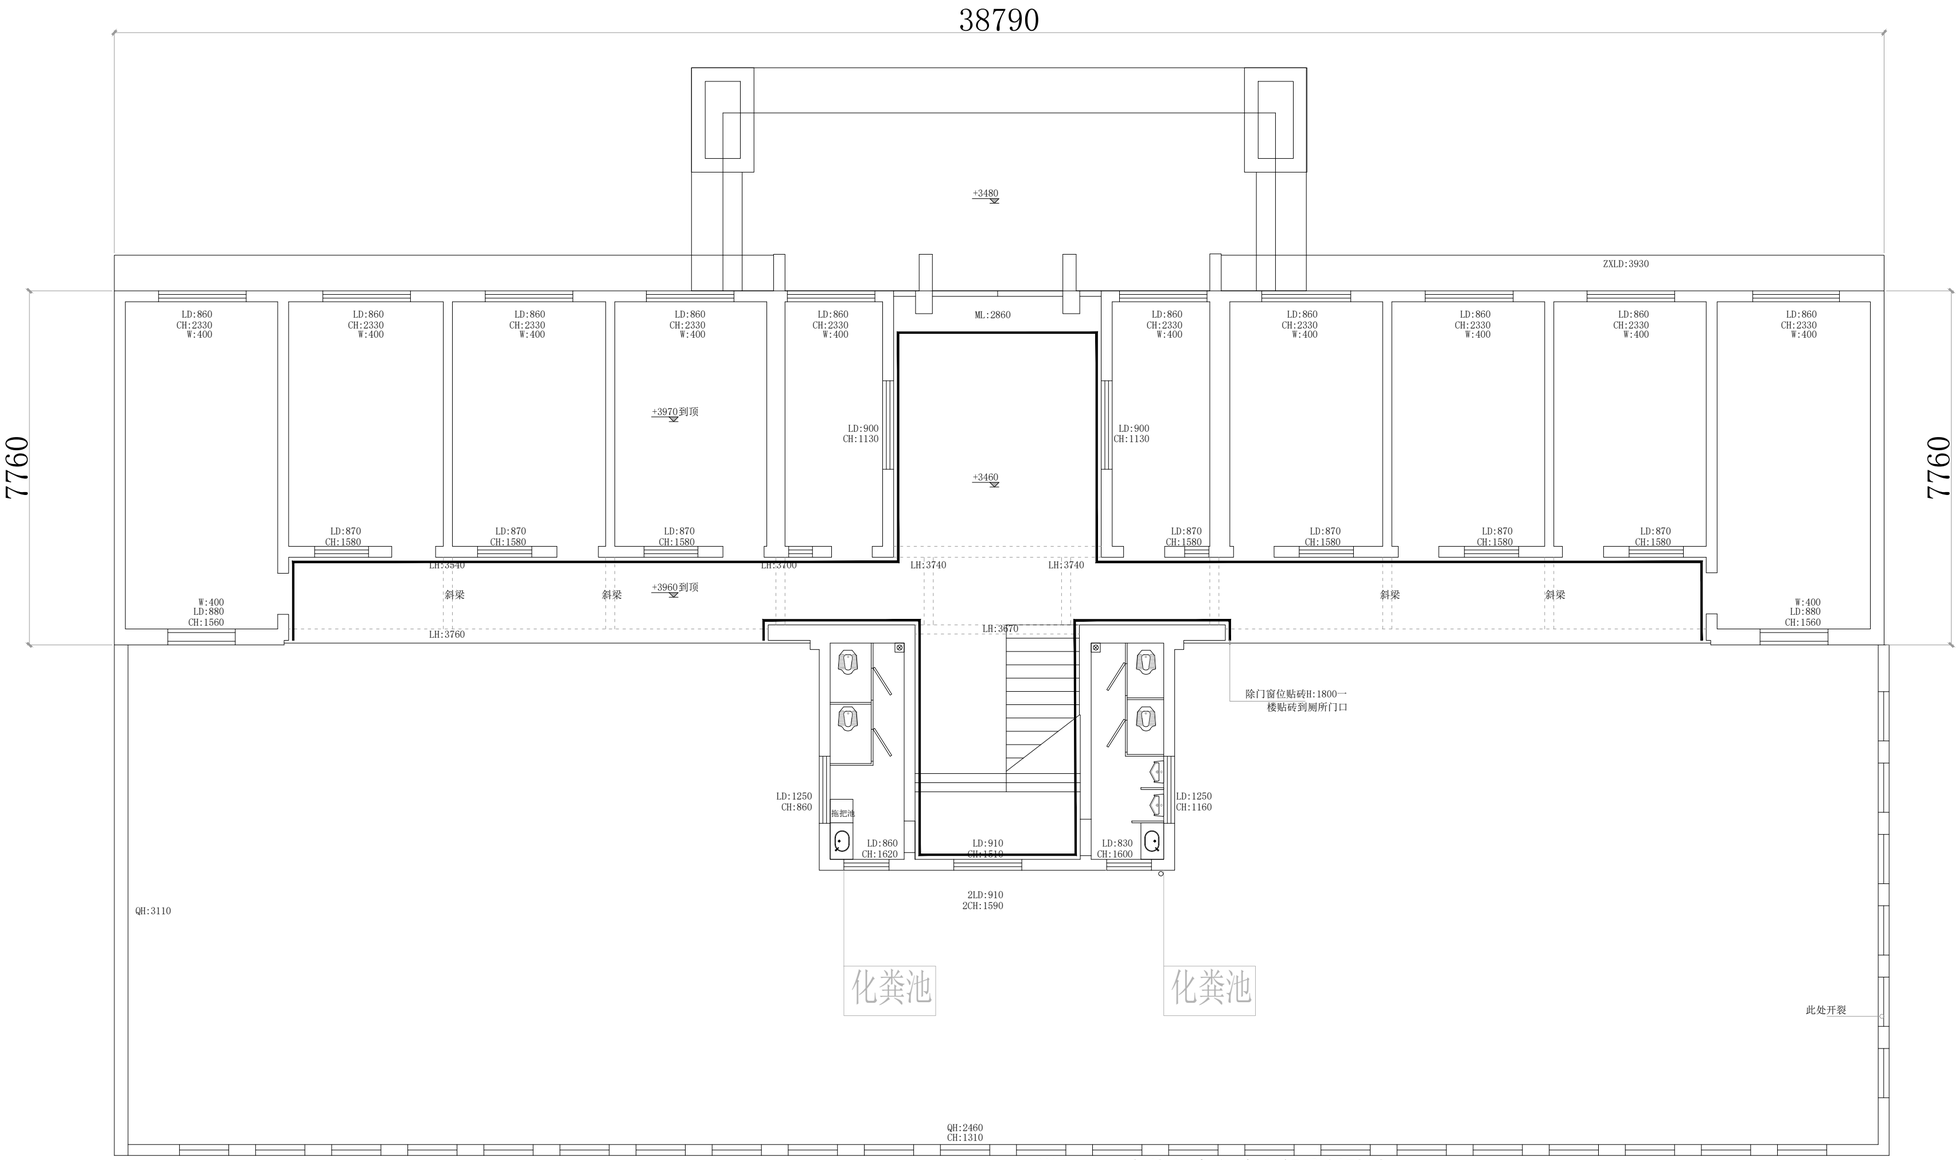


说明：1. 室外入户台阶全部重新贴砖
2. 室外走廊墙面贴砖1800mm
3. 阳台扶手加高（不锈钢）
4. 墙面顶面全铲除重新刷漆
5. 楼梯扶手翻新刷漆
6. 所有窗户维护翻新更换配件
7. 厕所翻新装修
8. 二楼财务（见详图）
9. 三、四楼会议室(见详图）
10. 大门两侧展示牌拆除

备注：以实地尺寸为准

逆流装饰

联系电话：0734-8145365
联系地址：衡阳市华耀城糖酒副食东1门M5栋107

备注 Remark:

1. 所有设计图纸及文字之版权属本公司所有。未经书面同意不得使用抄袭及复制。违者追究法律责任。
2. 设计图纸或施工图纸所值为设计尺寸。均应实地核对，不能以量度图纸尺寸为实际标准。
3. 工程如出现设计错漏请及时通知本公司。


甲方签字
Customer Signature

工程地址
Project
生产经营大楼

设计单位
Deaign Enterprise

设计 Design	
绘图 Draw	
校对 Verify	
审批 Approve	
设计负责 Design	
工程负责 Enginee Ring	
比例 Scale	1:70
图号 Dwg No	P-01
日期 Date	

一楼结构图

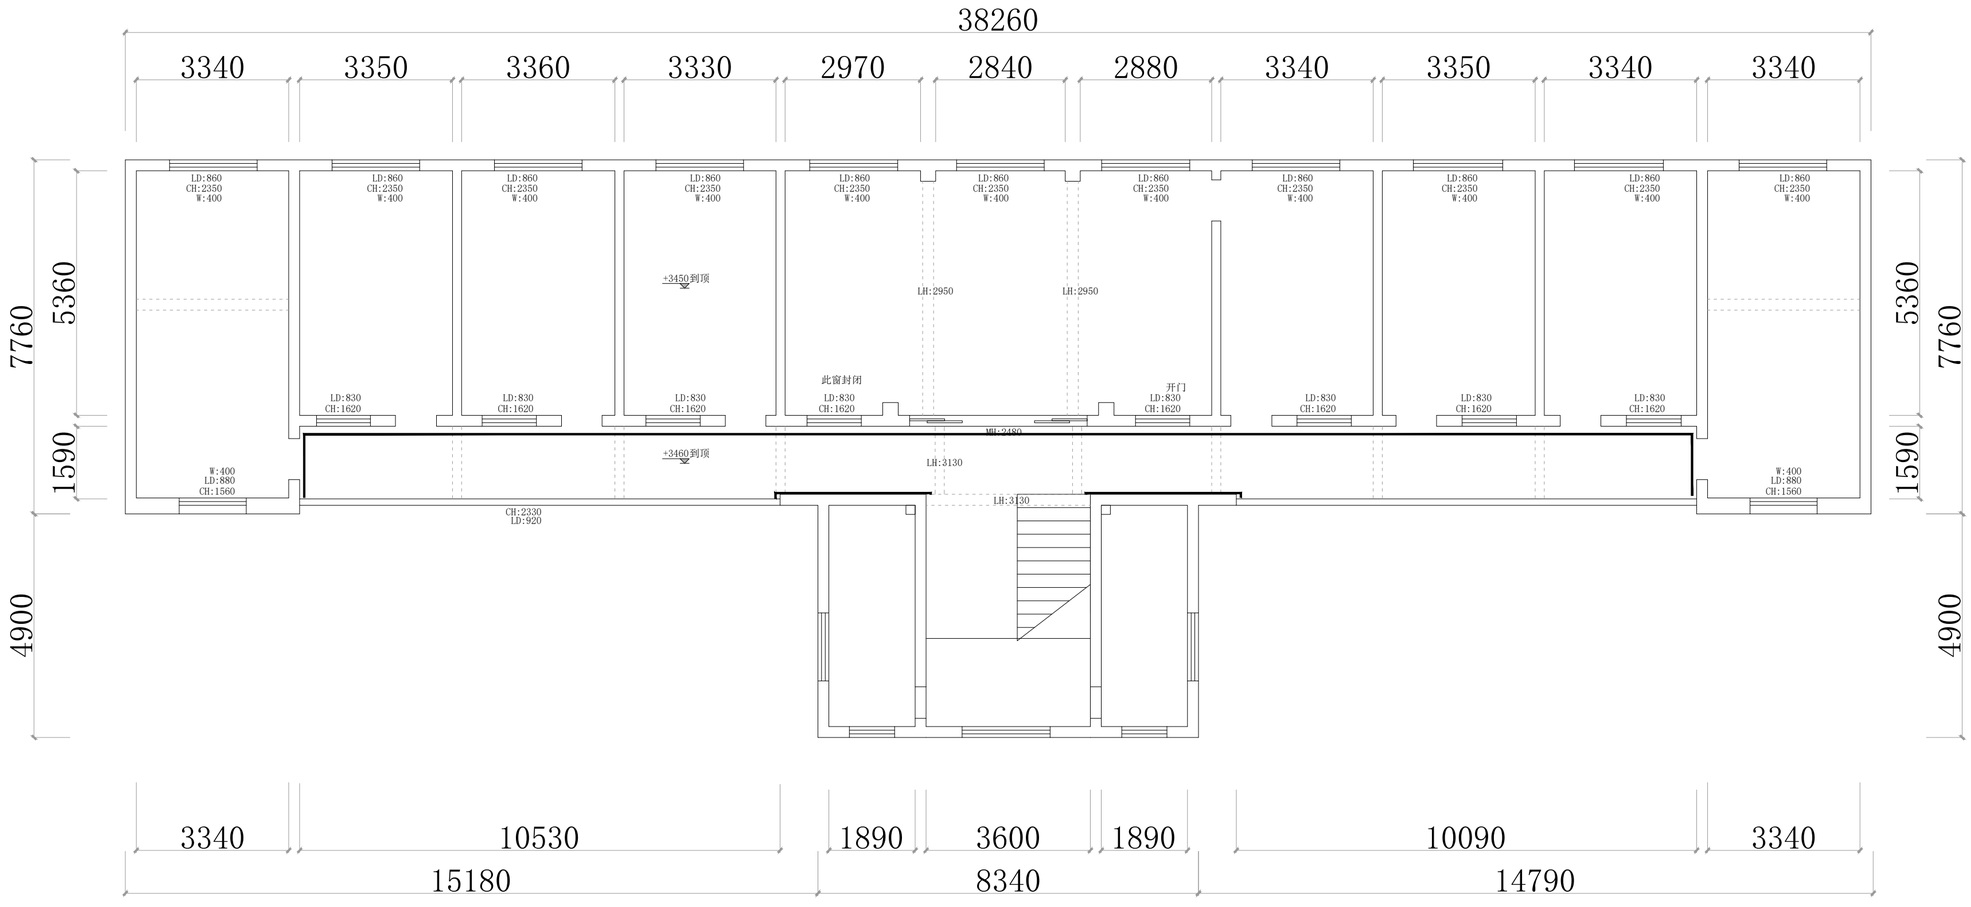

说明：1.室外走廊墙面贴砖1800mm/600*1200
2.阳台扶手加高（不锈钢）
3.墙面顶面全铲除重新刷漆
4.楼梯扶手翻新刷漆
5.所有窗户维护翻新更换配件
6.厕所翻新装修
7.二楼财务（见详图）
8.三、四楼会议室(见详图)

备注：以实地尺寸为准

逆流装饰

联系电话：0734-8145365
联系地址：衡阳市华耀城糖酒副食东1门M5栋107

备注 Remark:

1. 所有设计图纸及文字之版权属本公司所有。未经书面同意不得使用抄袭及复制。违者追究法律责任。
2. 设计图纸或施工图纸所值为设计尺寸。均应实地核对，不能以量度图纸尺寸为实际标准。
3. 工程如出现设计错漏请及时通知本公司。


甲方签字
Customer Signature

工程地址
Project
生产经营大楼

设计单位
Deaign Enterprise

设计 Design	
绘图 Draw	
校对 Verify	
审批 Approve	
设计负责 Design	
工程负责 Enginee Ring	
比例 Scale	1:70
图号 Dwg No	P-01
日期 Date	

二楼结构图

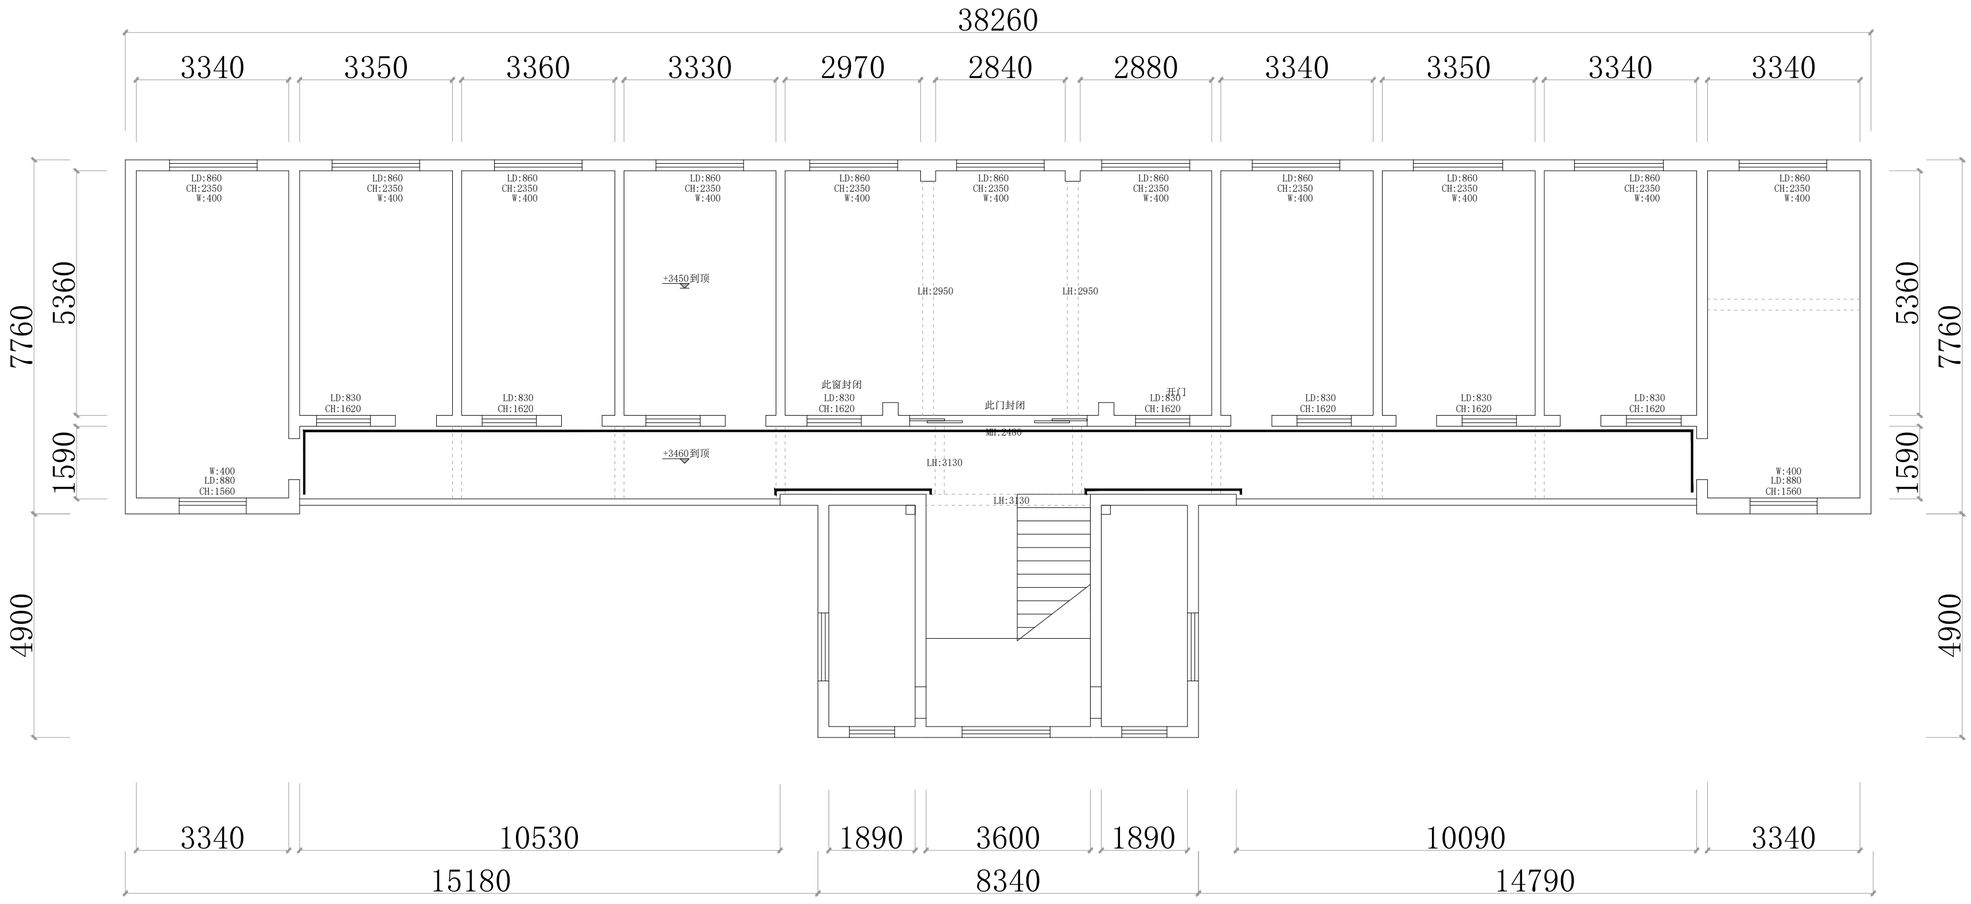

说明：1.室外走廊墙面贴砖1800mm/600*1200
2.阳台扶手加高（不锈钢）
3.墙面顶面全铲除重新刷漆
4.楼梯扶手翻新刷漆
5.所有窗户维护翻新更换配件
6.厕所翻新装修
7.二楼财务（见详图）
8.三、四楼会议室(见详图)

备注：以实地尺寸为准

逆流装饰

联系电话：0734-8145365
联系地址：衡阳市华耀城糖酒副食东1门M5栋107

备注 Remark:

1. 所有设计图纸及文字之版权属本公司所有。未经书面同意不得使用抄袭及复制。违者追究法律责任。
2. 设计图纸或施工图纸所值为设计尺寸。均应实地核对，不能以量度图纸尺寸为实际标准。
3. 工程如出现设计错漏请及时通知本公司。


甲方签字
Customer Signature

工程地址
Project
生产经营大楼

设计单位
Deaign Enterprise

设计 Design	
绘图 Draw	
校对 Verify	
审批 Approve	
设计负责 Design	
工程负责 Enginee Ring	
比例 Scale	1:70
图号 Dwg No	P-01
日期 Date	

三楼结构图

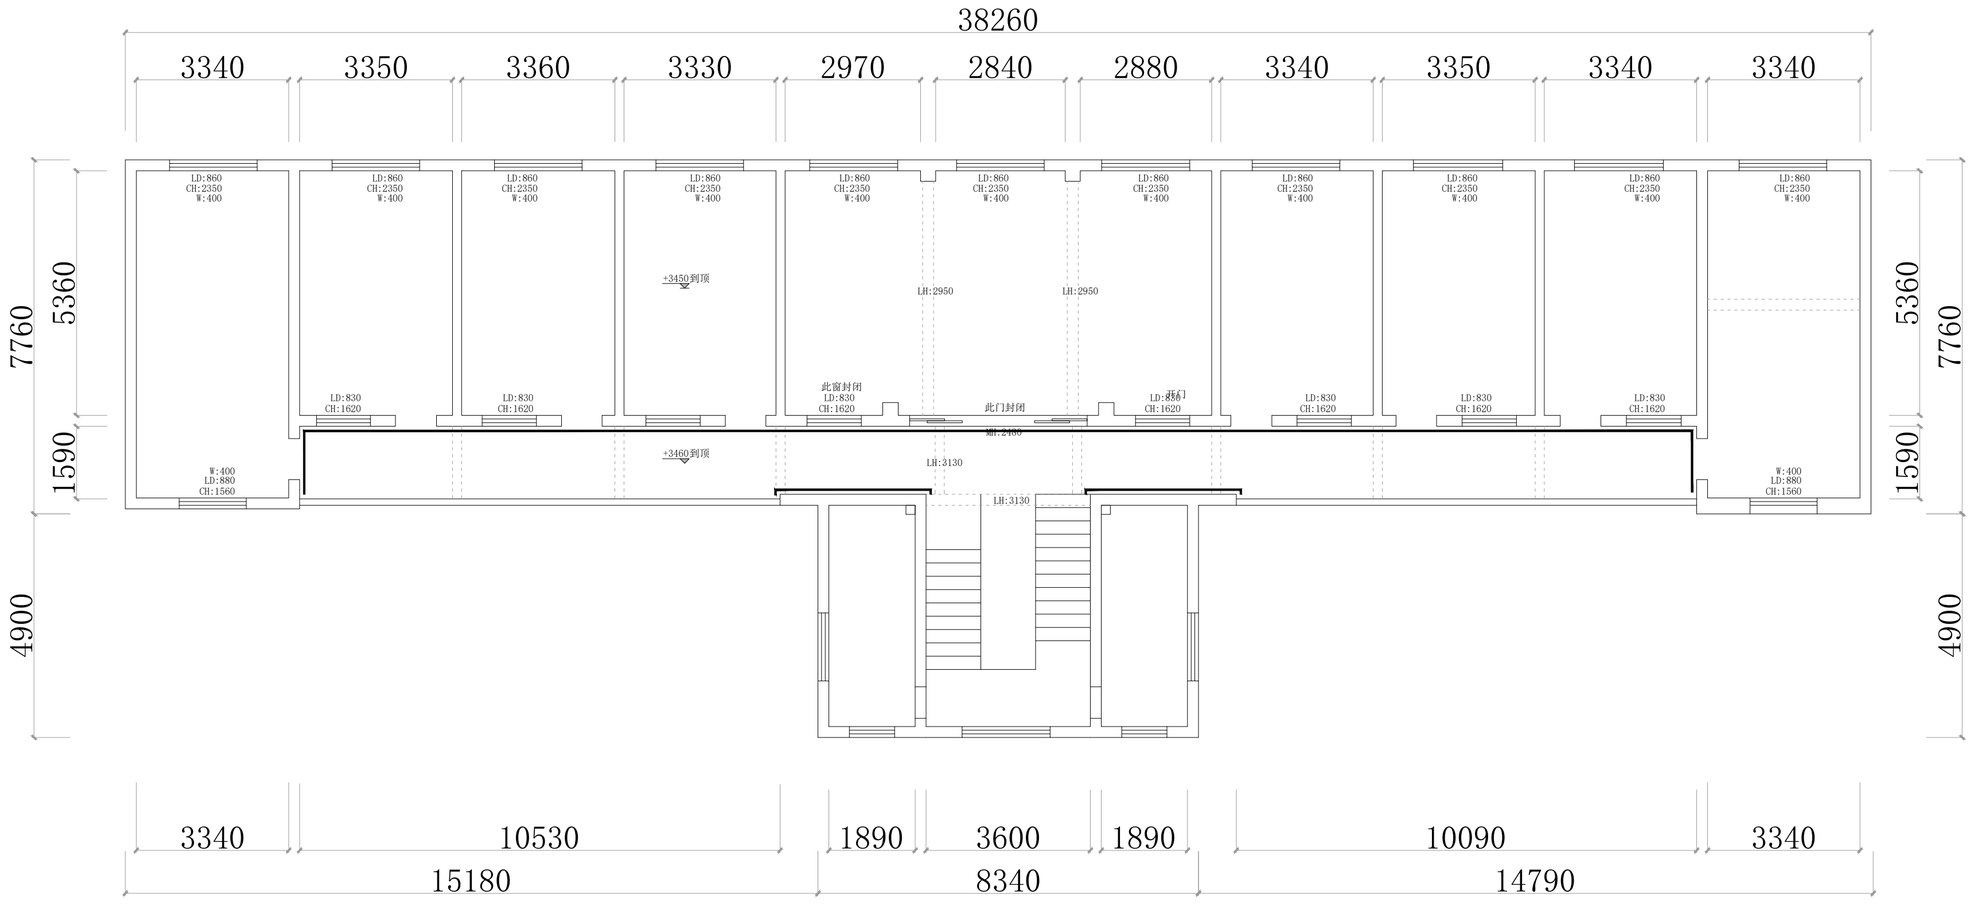

说明：1.室外走廊墙面贴砖1800mm/600*1200
2.阳台扶手加高（不锈钢）
3.墙面顶面全铲除重新刷漆
4.楼梯扶手翻新刷漆
5.所有窗户维护翻新更换配件
6.厕所翻新装修
7.二楼财务（见详图）
8.三、四楼会议室(见详图）

备注：以实地尺寸为准

逆流装饰

联系电话：0734-8145365
联系地址：衡阳市华耀城糖酒副食东1门M5栋107

备注 Remark:

1. 所有设计图纸及文字之版权属本公司所有。未经书面同意不得使用抄袭及复制。违者追究法律责任。
2. 设计图纸或施工图纸所值为设计尺寸。均应实地核对，不能以量度图纸尺寸为实际标准。
3. 工程如出现设计错漏请及时通知本公司。


甲方签字
Customer Signature

工程地址
Project
生产经营大楼

设计单位
Deaign Enterprise

设计 Design	
绘图 Draw	
校对 Verify	
审批 Approve	
设计负责 Design	
工程负责 Enginee Ring	
比例 Scale	1:70
图号 Dwg No	P-01
日期 Date	

四楼结构图

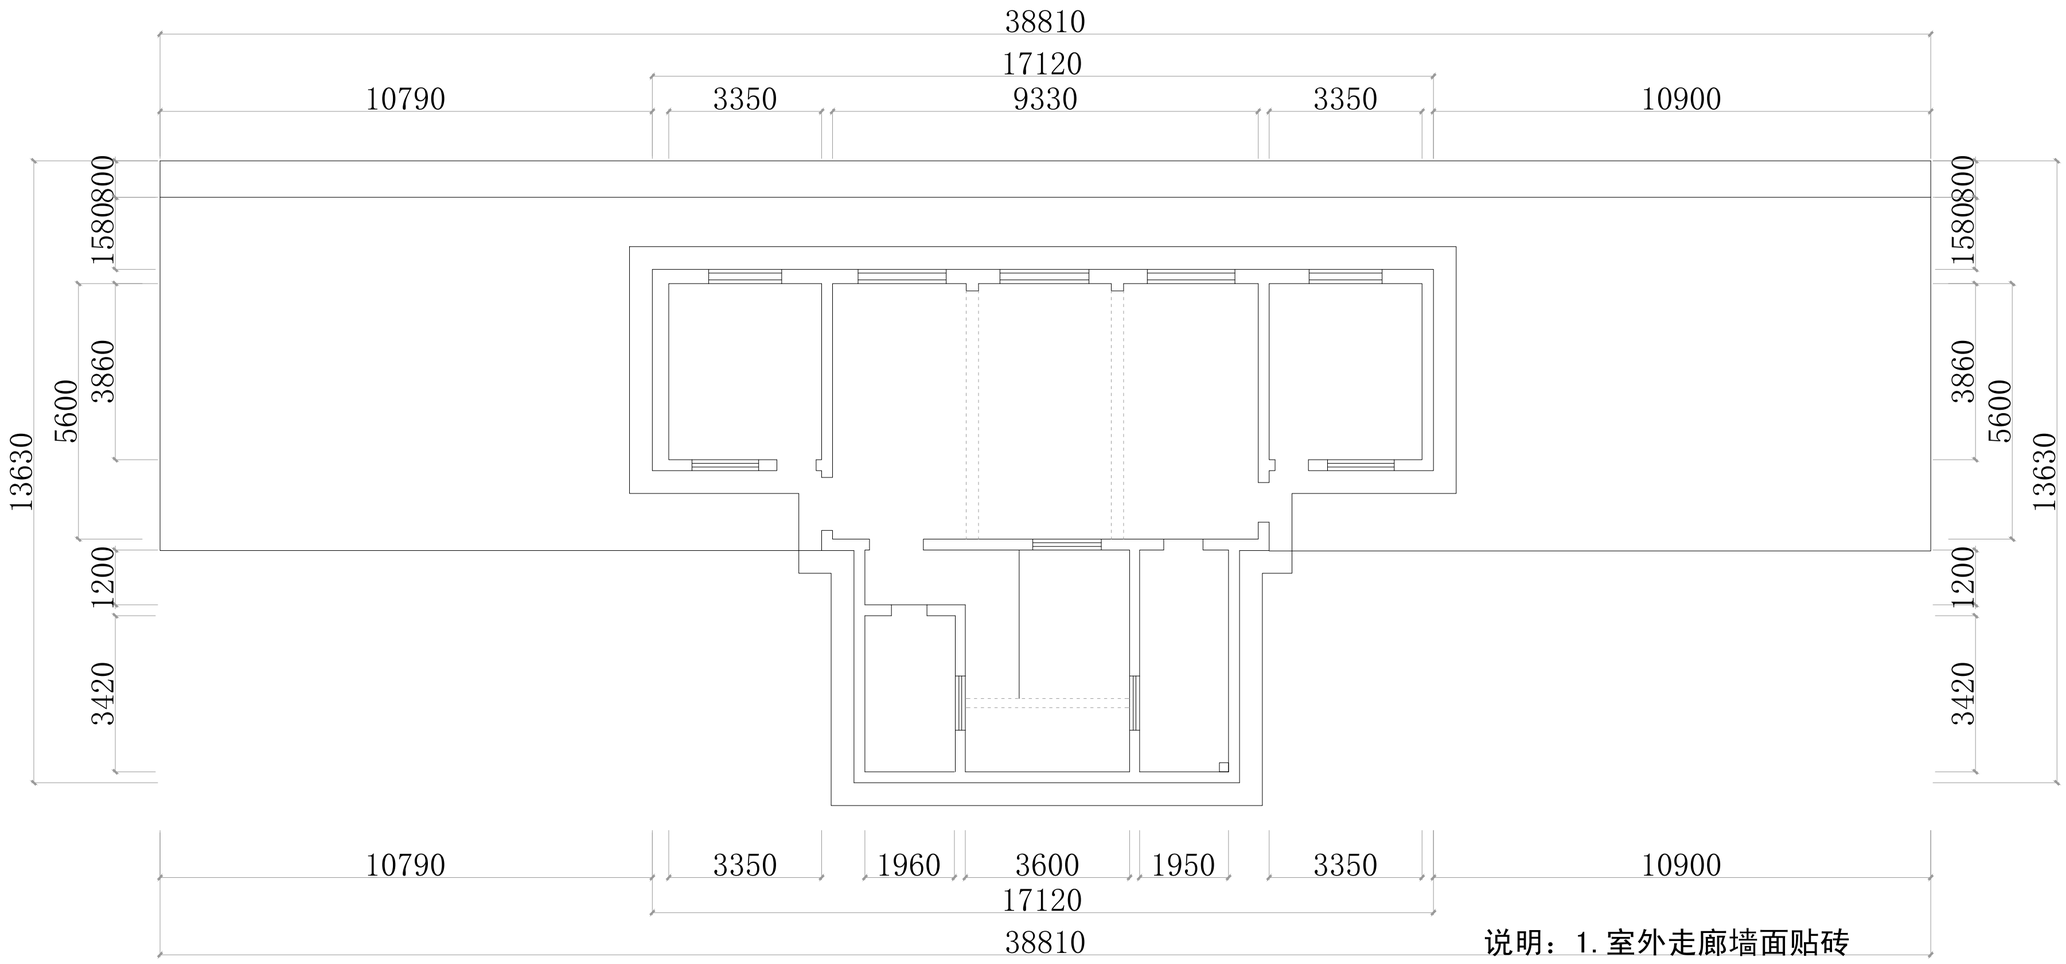

说明：1.室外走廊墙面贴砖1800mm/600*1200
2.阳台扶手加高（不锈钢）
3.墙面顶面全铲除重新刷漆
4.楼梯扶手翻新刷漆
5.所有窗户维护翻新更换配件
6.厕所翻新装修
7.二楼财务（见详图）
8.三、四楼会议室(见详图）

备注：以实地尺寸为准

逆流装饰

联系电话：0734-8145365
联系地址：衡阳市华耀城糖酒副食东1门M5栋107

备注 Remark:

1.所有设计图纸及文字之版权属本公司所有。未经书面同意不得使用抄袭及复制。违者追究法律责任。
2.设计图纸或施工图纸所值为设计尺寸。均应实地核对，不能以量度图纸尺寸为实际标准。
3.工程如出现设计错漏请及时通知本公司。


甲方签字
Customer Signature

工程地址
Project
生产经营大楼

设计单位
Deaign Enterprise

设计 Design	
绘图 Draw	
校对 Verify	
审批 Approve	
设计负责 Design	
工程负责 Enginee Ring	
比例 Scale	1:70
图号 Dwg No	P-01
日期 Date	

五楼结构图

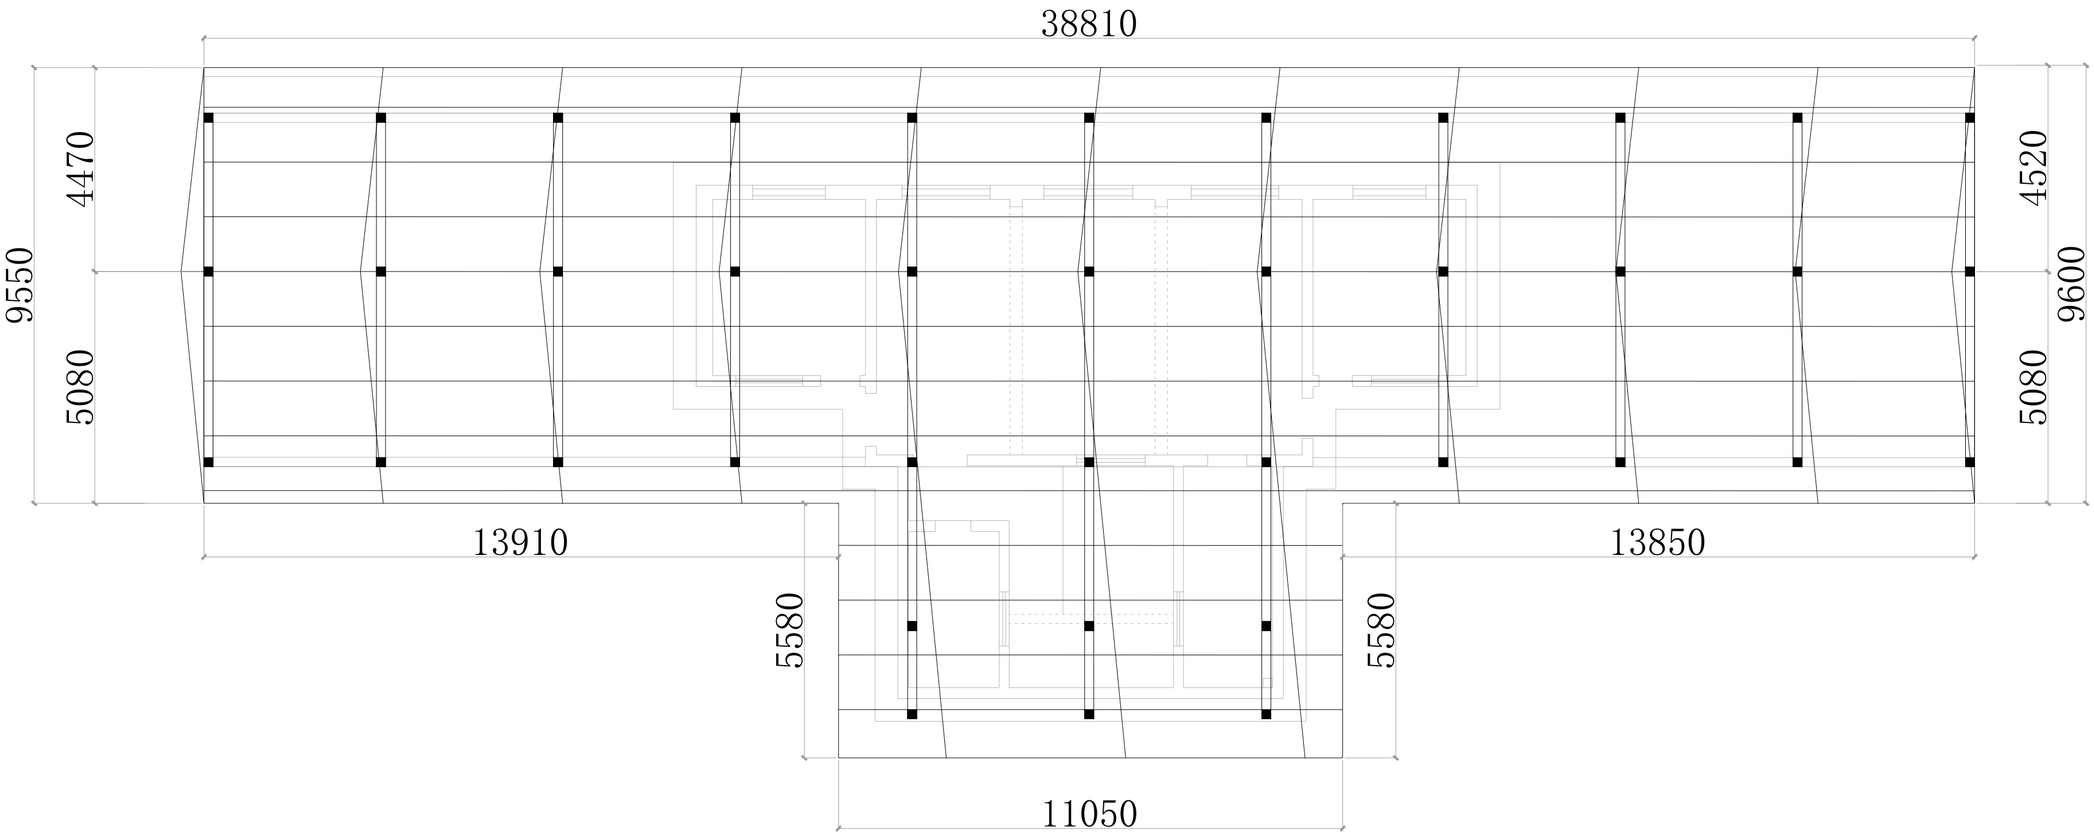

备注：以实地尺寸为准

逆流装饰

联系电话：0734-8145365
联系地址：衡阳市华耀城糖酒副食东1门M5栋107

备注 Remark:

1. 所有设计图纸及文字之版权属本公司所有。未经书面同意不得使用抄袭及复制。违者追究法律责任。
2. 设计图纸或施工图纸所值为设计尺寸。均应实地核对，不能以量度图纸尺寸为实际标准。
3. 工程如出现设计错漏请及时通知本公司。


甲方签字
Customer Signature

工程地址
Project
生产经营大楼

设计单位
Deaign Enterprise

设计 Design	
绘图 Draw	
校对 Verify	
审批 Approve	
设计负责 Design	
工程负责 Enginee Ring	
比例 Scale	1:70
图号 Dwg No	P-01
日期 Date	

雨棚顶面布置示意图

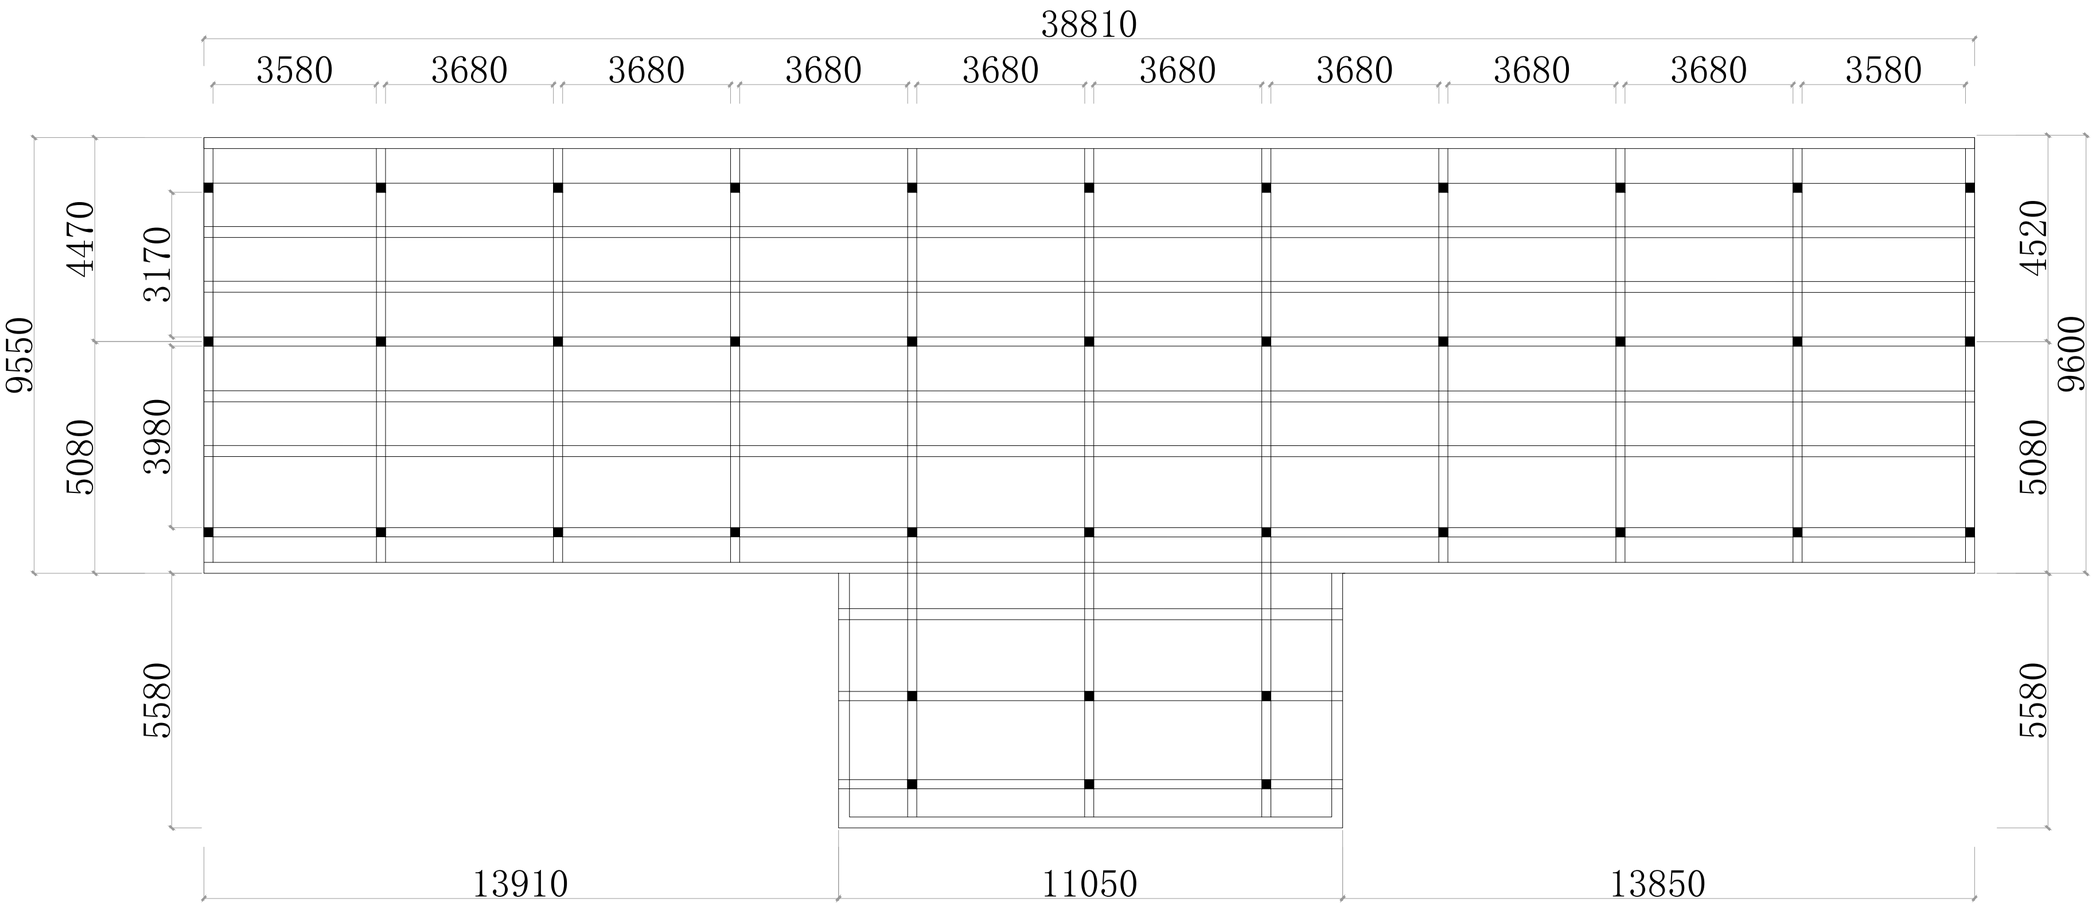

备注：以实地尺寸为准

逆流装饰

联系电话：0734-8145365
联系地址：衡阳市华耀城糖酒副食东1门M5栋107

备注 Remark:

1. 所有设计图纸及文字之版权属本公司所有。未经书面同意不得使用抄袭及复制。违者追究法律责任。
2. 设计图纸或施工图纸所值为设计尺寸。均应实地核对，不能以量度图纸尺寸为实际标准。
3. 工程如出现设计错漏请及时通知本公司。


甲方签字
Customer Signature

工程地址
Project
生产经营大楼

设计单位
Deaign Enterprise

设计 Design	
绘图 Draw	
校对 Verify	
审批 Approve	
设计负责 Design	
工程负责 Enginee Ring	
比例 Scale	1:70
图号 Dwg No	P-01
日期 Date	

雨棚顶面结构图

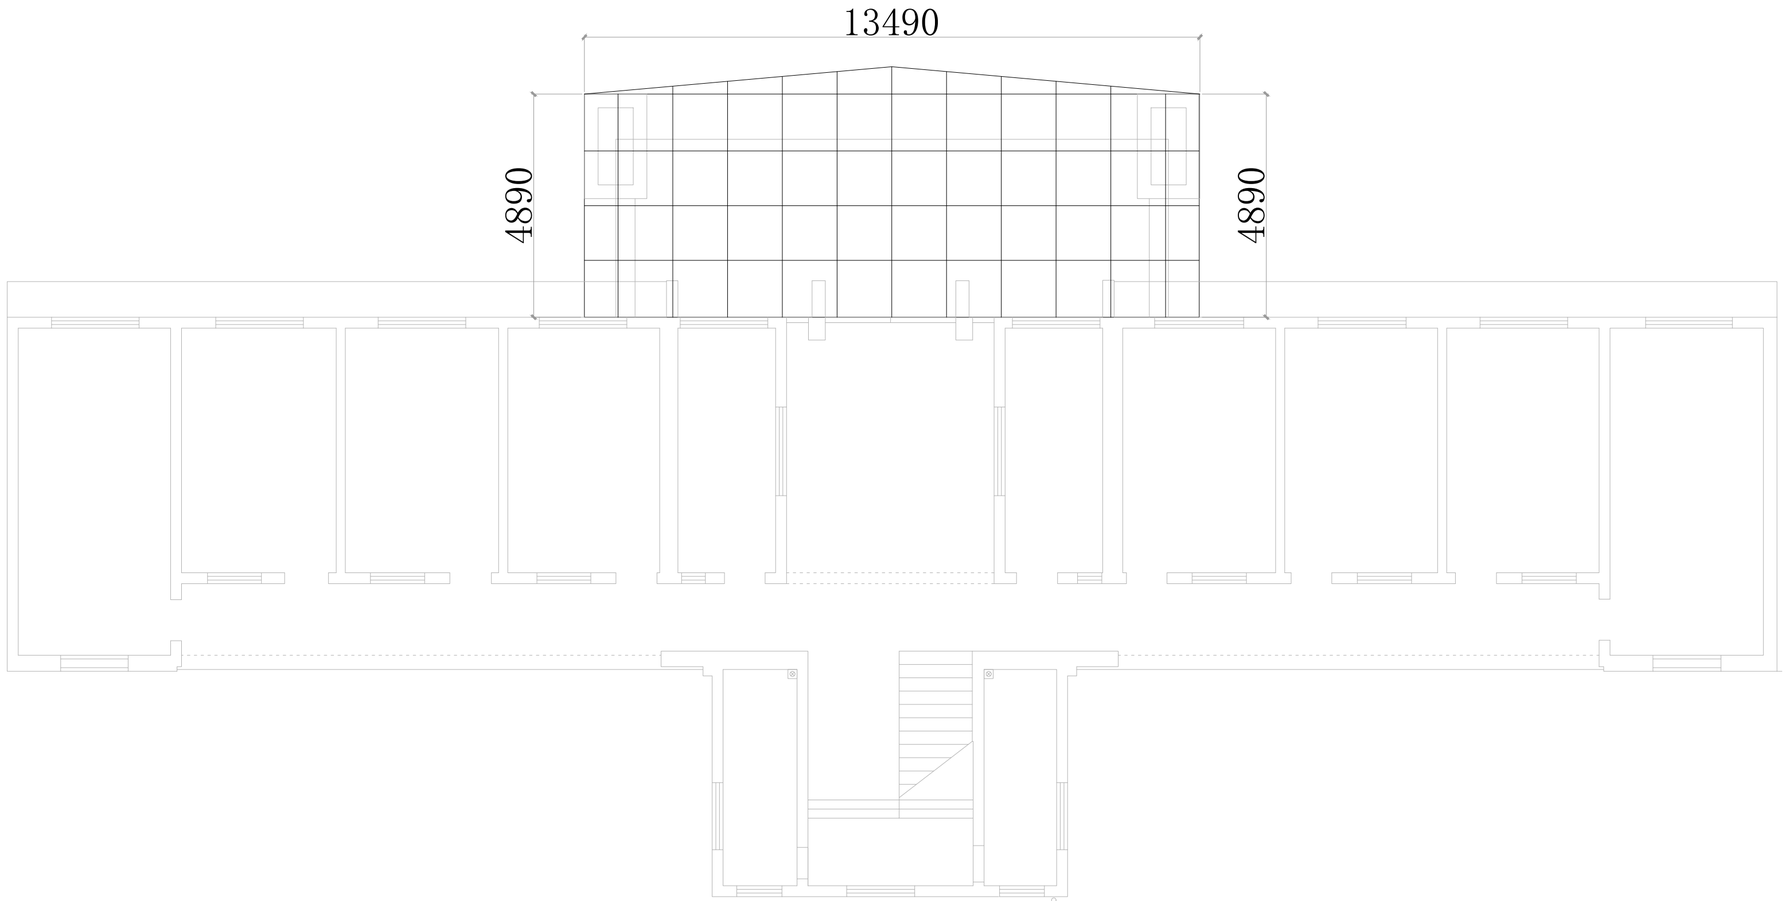

备注：以实地尺寸为准

逆流装饰

联系电话：0734-8145365
联系地址：衡阳市华耀城糖酒副食东1门M5栋107

备注 Remark:

1. 所有设计图纸及文字之版权属本公司所有。未经书面同意不得使用抄袭及复制。违者追究法律责任。
2. 设计图纸或施工图纸所值为设计尺寸。均应实地核对，不能以量度图纸尺寸为实际标准。
3. 工程如出现设计错漏请及时通知本公司。

甲方签字
Customer Signature

工程地址
Project
生产经营大楼

设计单位
Deaign Enterprise

设计 Design	
绘图 Draw	
校对 Verify	
审批 Approve	
设计负责 Design	
工程负责 Enginee Ring	
比例 Scale	1:70
图号 Dwg No	P-01
日期 Date	

A B C D


入户雨棚布置示意图

出墙800厚度150
造型
窗下造型出墙150*150

JRC型材包管/内走空调铜管、空调
排水管道

前后两侧开窗

100*100*4热镀锌管

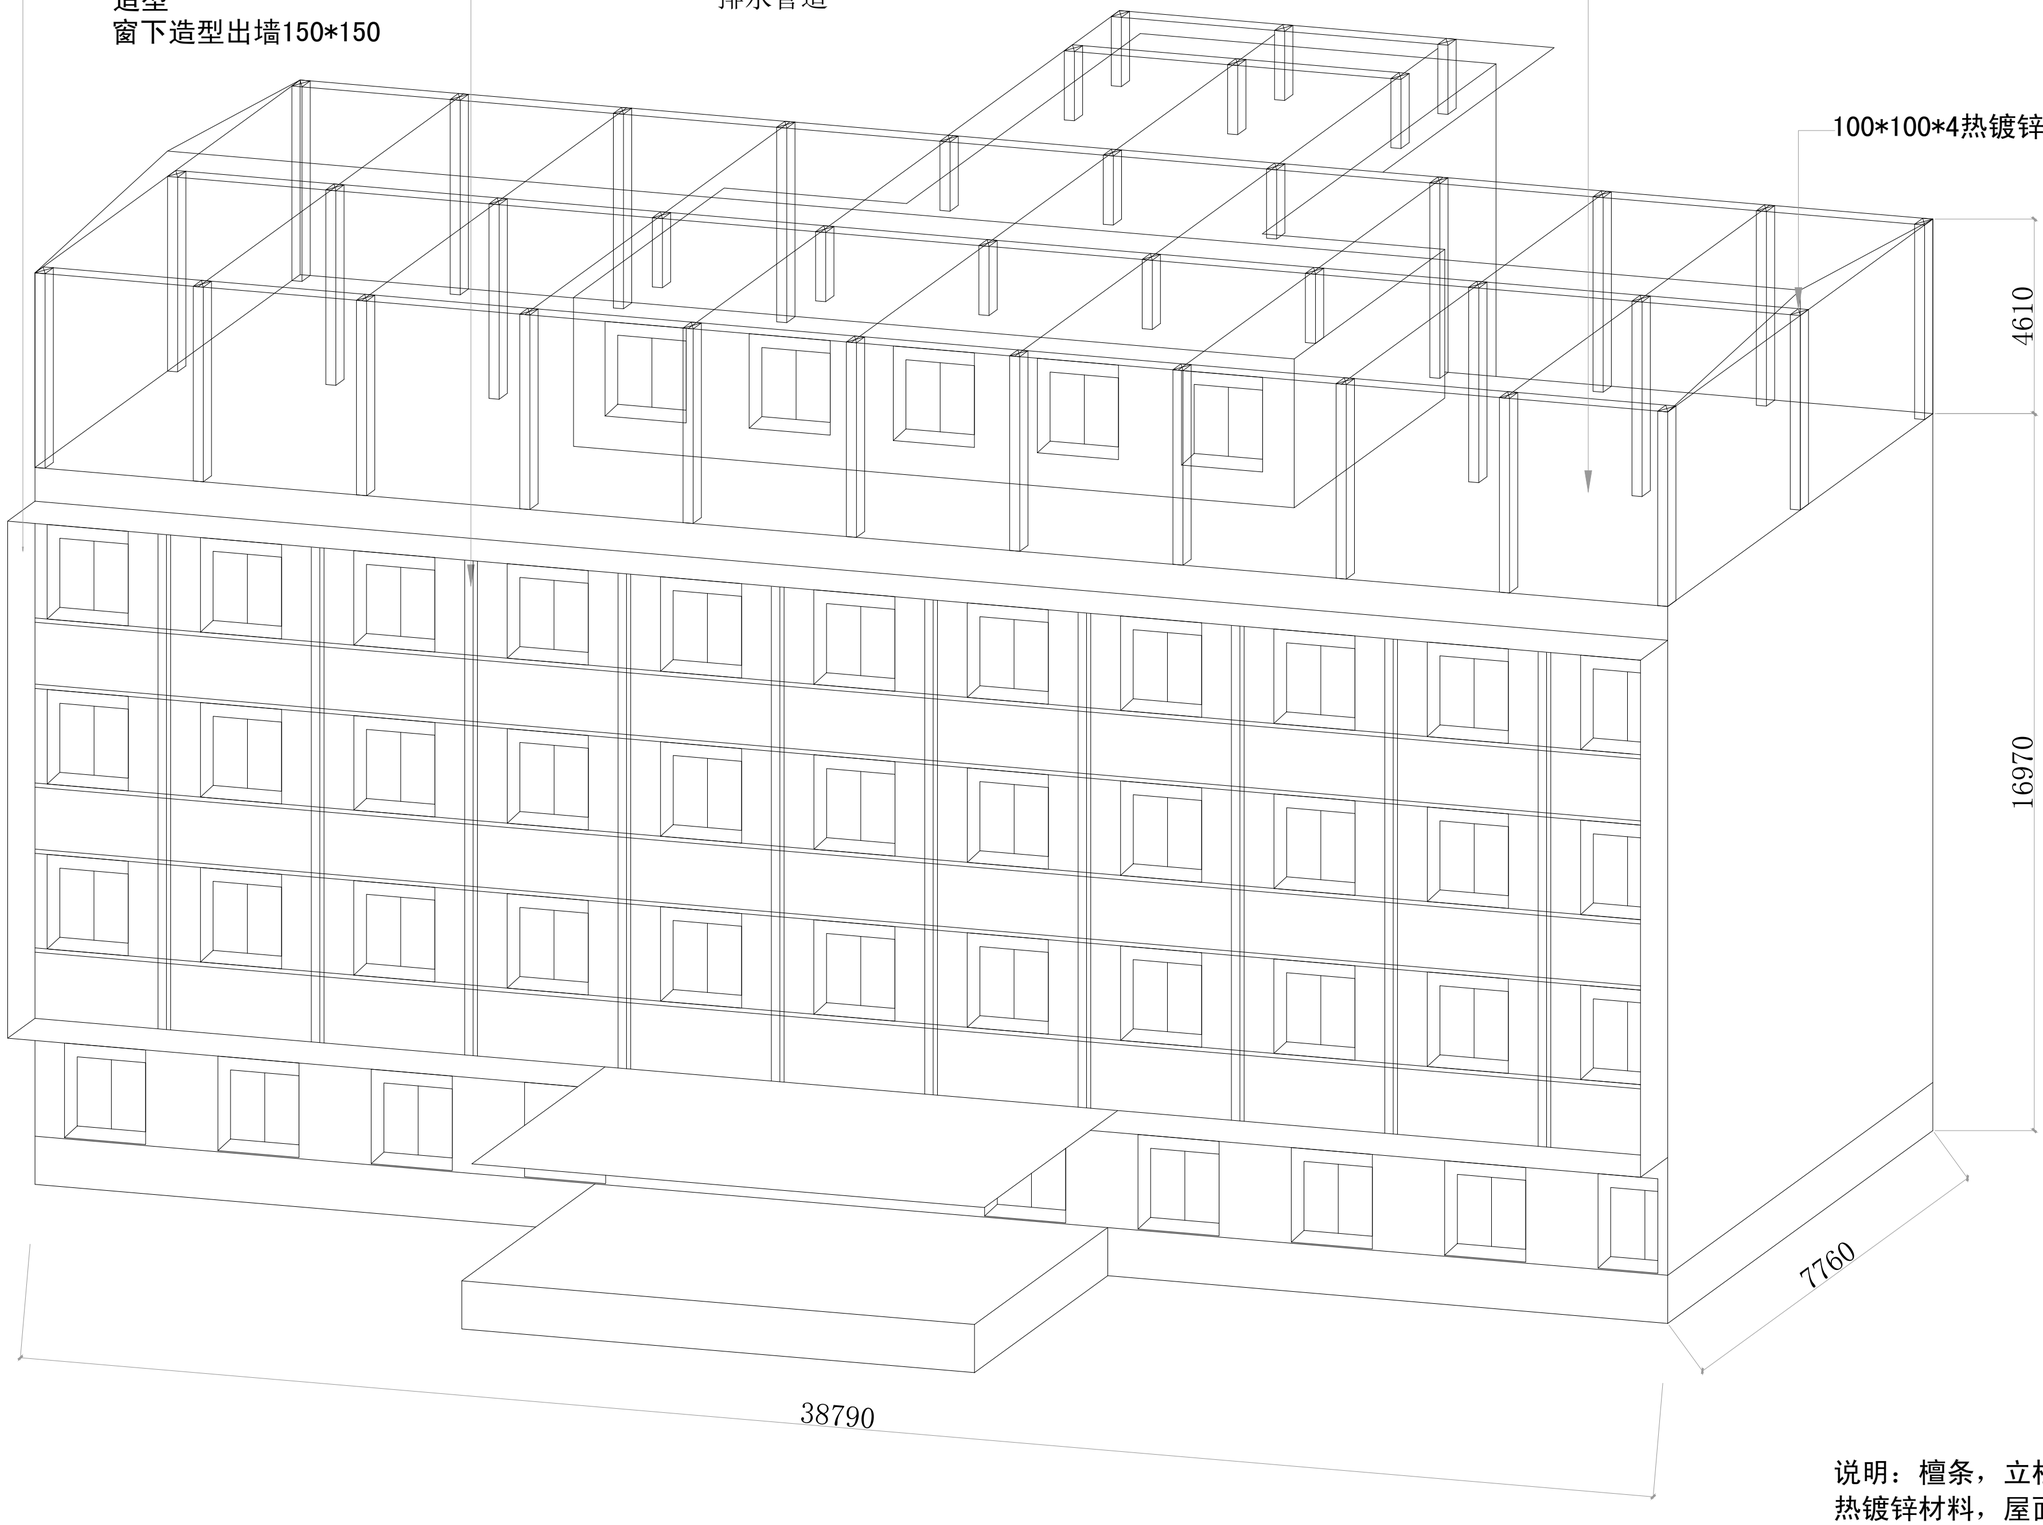

说明：檀条，立柱均为热镀锌材料，屋面盖加强型树脂瓦，瓦出屋檐不少于500mm

备注：以实地尺寸为准

逆流装饰

联系电话：0734-8145365
联系地址：衡阳市华耀城糖酒副食东1门M5栋107

备注 Remark:

1. 所有设计图纸及文字之版权属本公司所有。未经书面同意不得使用抄袭及复制。违者追究法律责任。
2. 设计图纸或施工图纸所值为设计尺寸。均应实地核对，不能以量度图纸尺寸为实际标准。
3. 工程如出现设计错漏请及时通知本公司。

甲方签字
Customer Signature


工程地址
Project
生产经营大楼


设计单位
Deaign Enterprise

设计 Design	
绘图 Draw	
校对 Verify	
审批 Approve	
设计负责 Design	
工程负责 Enginee Ring	
比例 Scale	1:70
图号 Dwg No	P-01
日期 Date	

外立面示意图

楼顶四周扶手镂空部分全部拆除

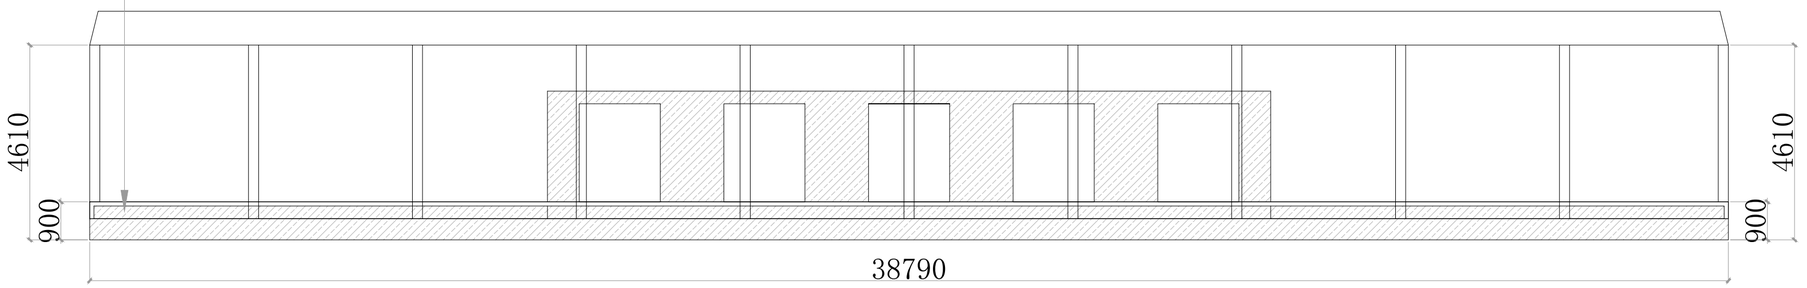

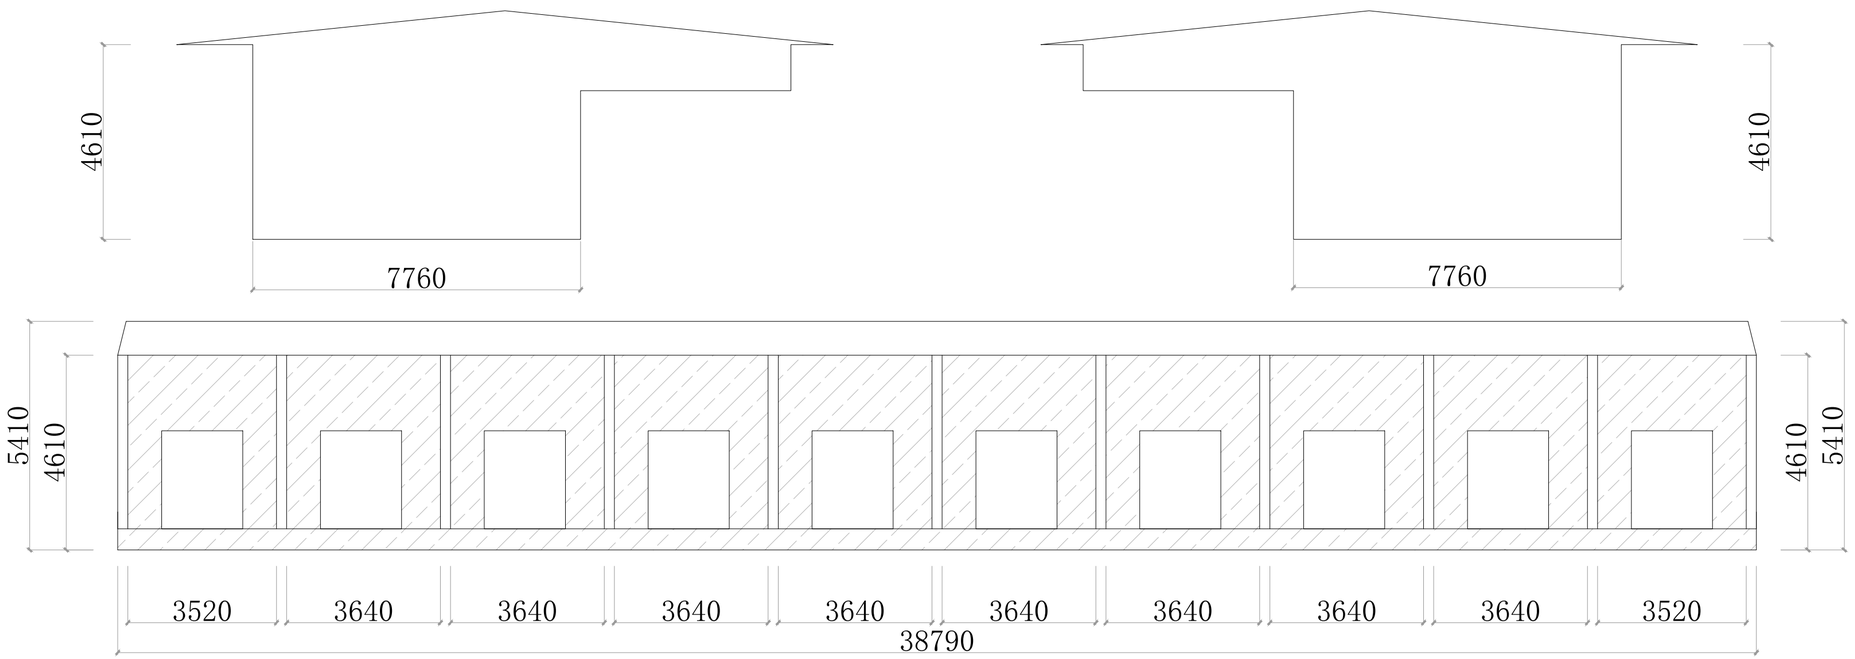

说明：檀条，立柱均为热镀锌材料，屋面盖加强型树脂瓦，瓦出屋檐不少于500mm

备注：以实地尺寸为准

逆流装饰

联系电话：0734-8145365
联系地址：衡阳市华耀城糖酒副食东1门M5栋107

备注 Remark:

1. 所有设计图纸及文字之版权属本公司所有。未经书面同意不得使用抄袭及复制。违者追究法律责任。
2. 设计图纸或施工图纸所值为设计尺寸。均应实地核对，不能以量度图纸尺寸为实际标准。
3. 工程如出现设计错漏请及时通知本公司。


甲方签字
Customer Signature

工程地址
Project
生产经营大楼

设计单位
Deaign Enterprise

设计 Design	
绘图 Draw	
校对 Verify	
审批 Approve	
设计负责 Design	
工程负责 Enginee Ring	
比例 Scale	1:70
图号 Dwg No	P-01
日期 Date	

顶层棚子示意图

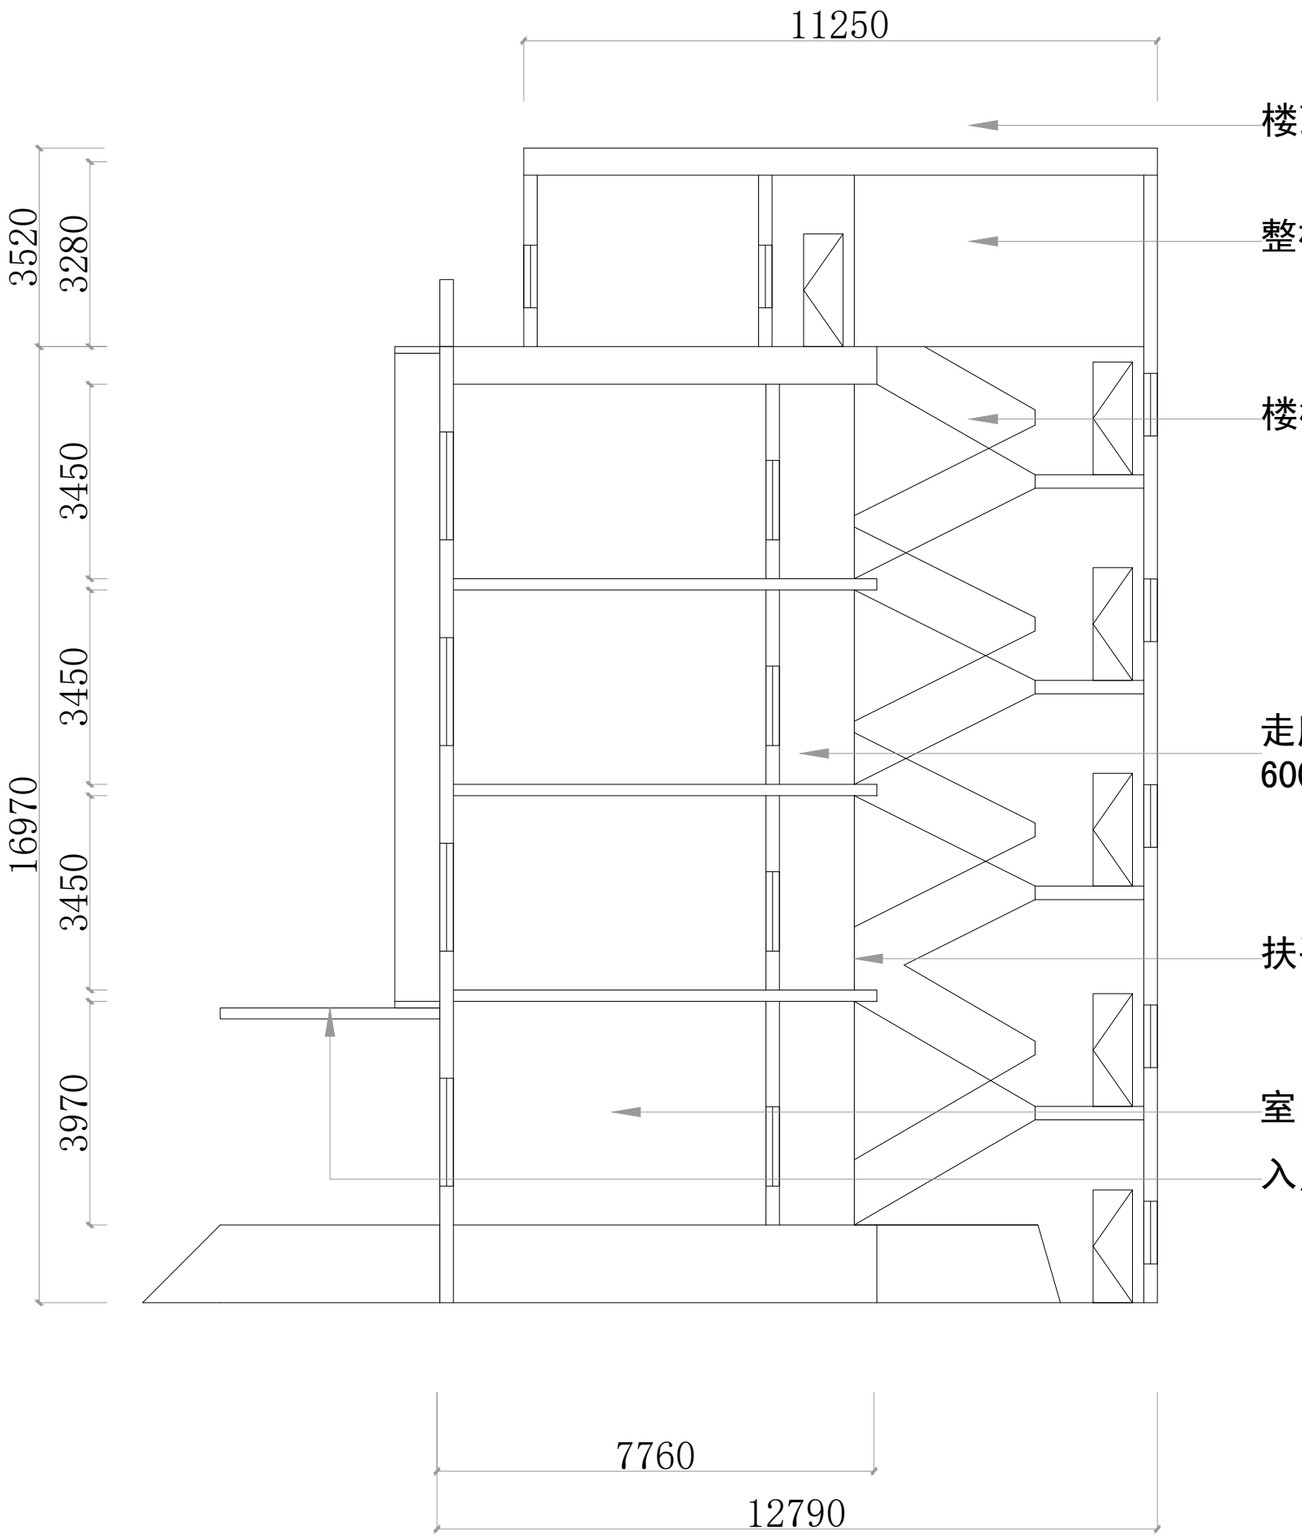

备注：以实地尺寸为准

逆流装饰

联系电话：0734-8145365
联系地址：衡阳市华耀城糖酒副食东1门M5栋107

备注 Remark:

1.所有设计图纸及文字之版权属本公司所有。未经书面同意不得使用抄袭及复制。违者追究法律责任。
2.设计图纸或施工图纸所值为设计尺寸。均应实地核对，不能以量度图纸尺寸为实际标准。
3.工程如出现设计错漏请及时通知本公司。


甲方签字
Customer Signature

工程地址
Project
生产经营大楼

设计单位
Deaign Enterprise

设计 Design	
绘图 Draw	
校对 Verify	
审批 Approve	
设计负责 Design	
工程负责 Enginee Ring	
比例 Scale	1:70
图号 Dwg No	P-01
日期 Date	

外立面侧视/内部图

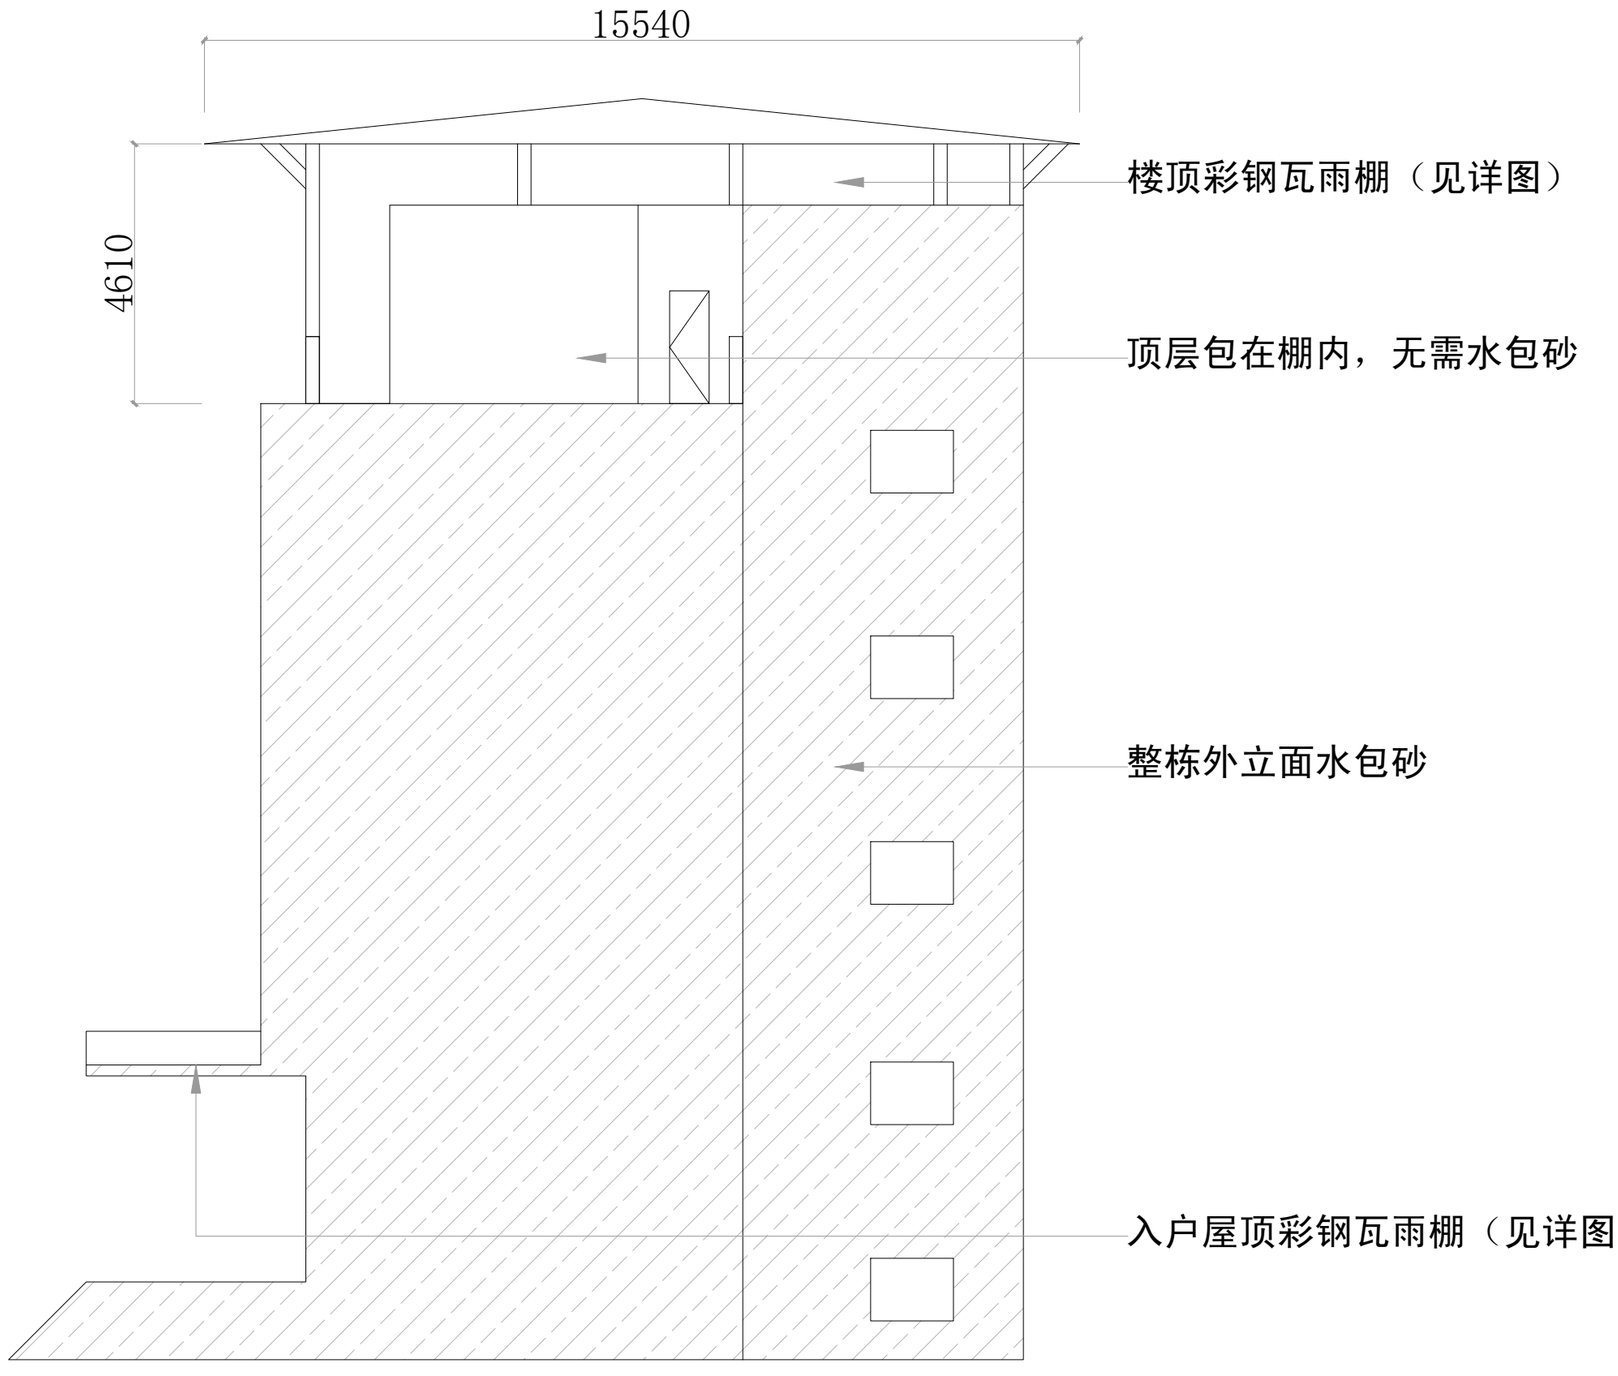

备注：以实地尺寸为准

逆流装饰

联系电话：0734-8145365
联系地址：衡阳市华耀城糖酒副食东1门M5栋107

备注 Remark:

1. 所有设计图纸及文字之版权属本公司所有。未经书面同意不得使用抄袭及复制。违者追究法律责任。
2. 设计图纸或施工图纸所值为设计尺寸。均应实地核对，不能以量度图纸尺寸为实际标准。
3. 工程如出现设计错漏请及时通知本公司。

甲方签字
Customer Signature

工程地址
Project
生产经营大楼

设计单位
Deaign Enterprise

设计 Design	
绘图 Draw	
校对 Verify	
审批 Approve	
设计负责 Design	
工程负责 Enginee Ring	
比例 Scale	1:70
图号 Dwg No	P-01
日期 Date	


A
D B
C

外立面顶棚侧视图

备注：以实地尺寸为准

逆流装饰


联系电话：0734-8145365
联系地址：衡阳市华耀城糖酒副食东1门M5栋107

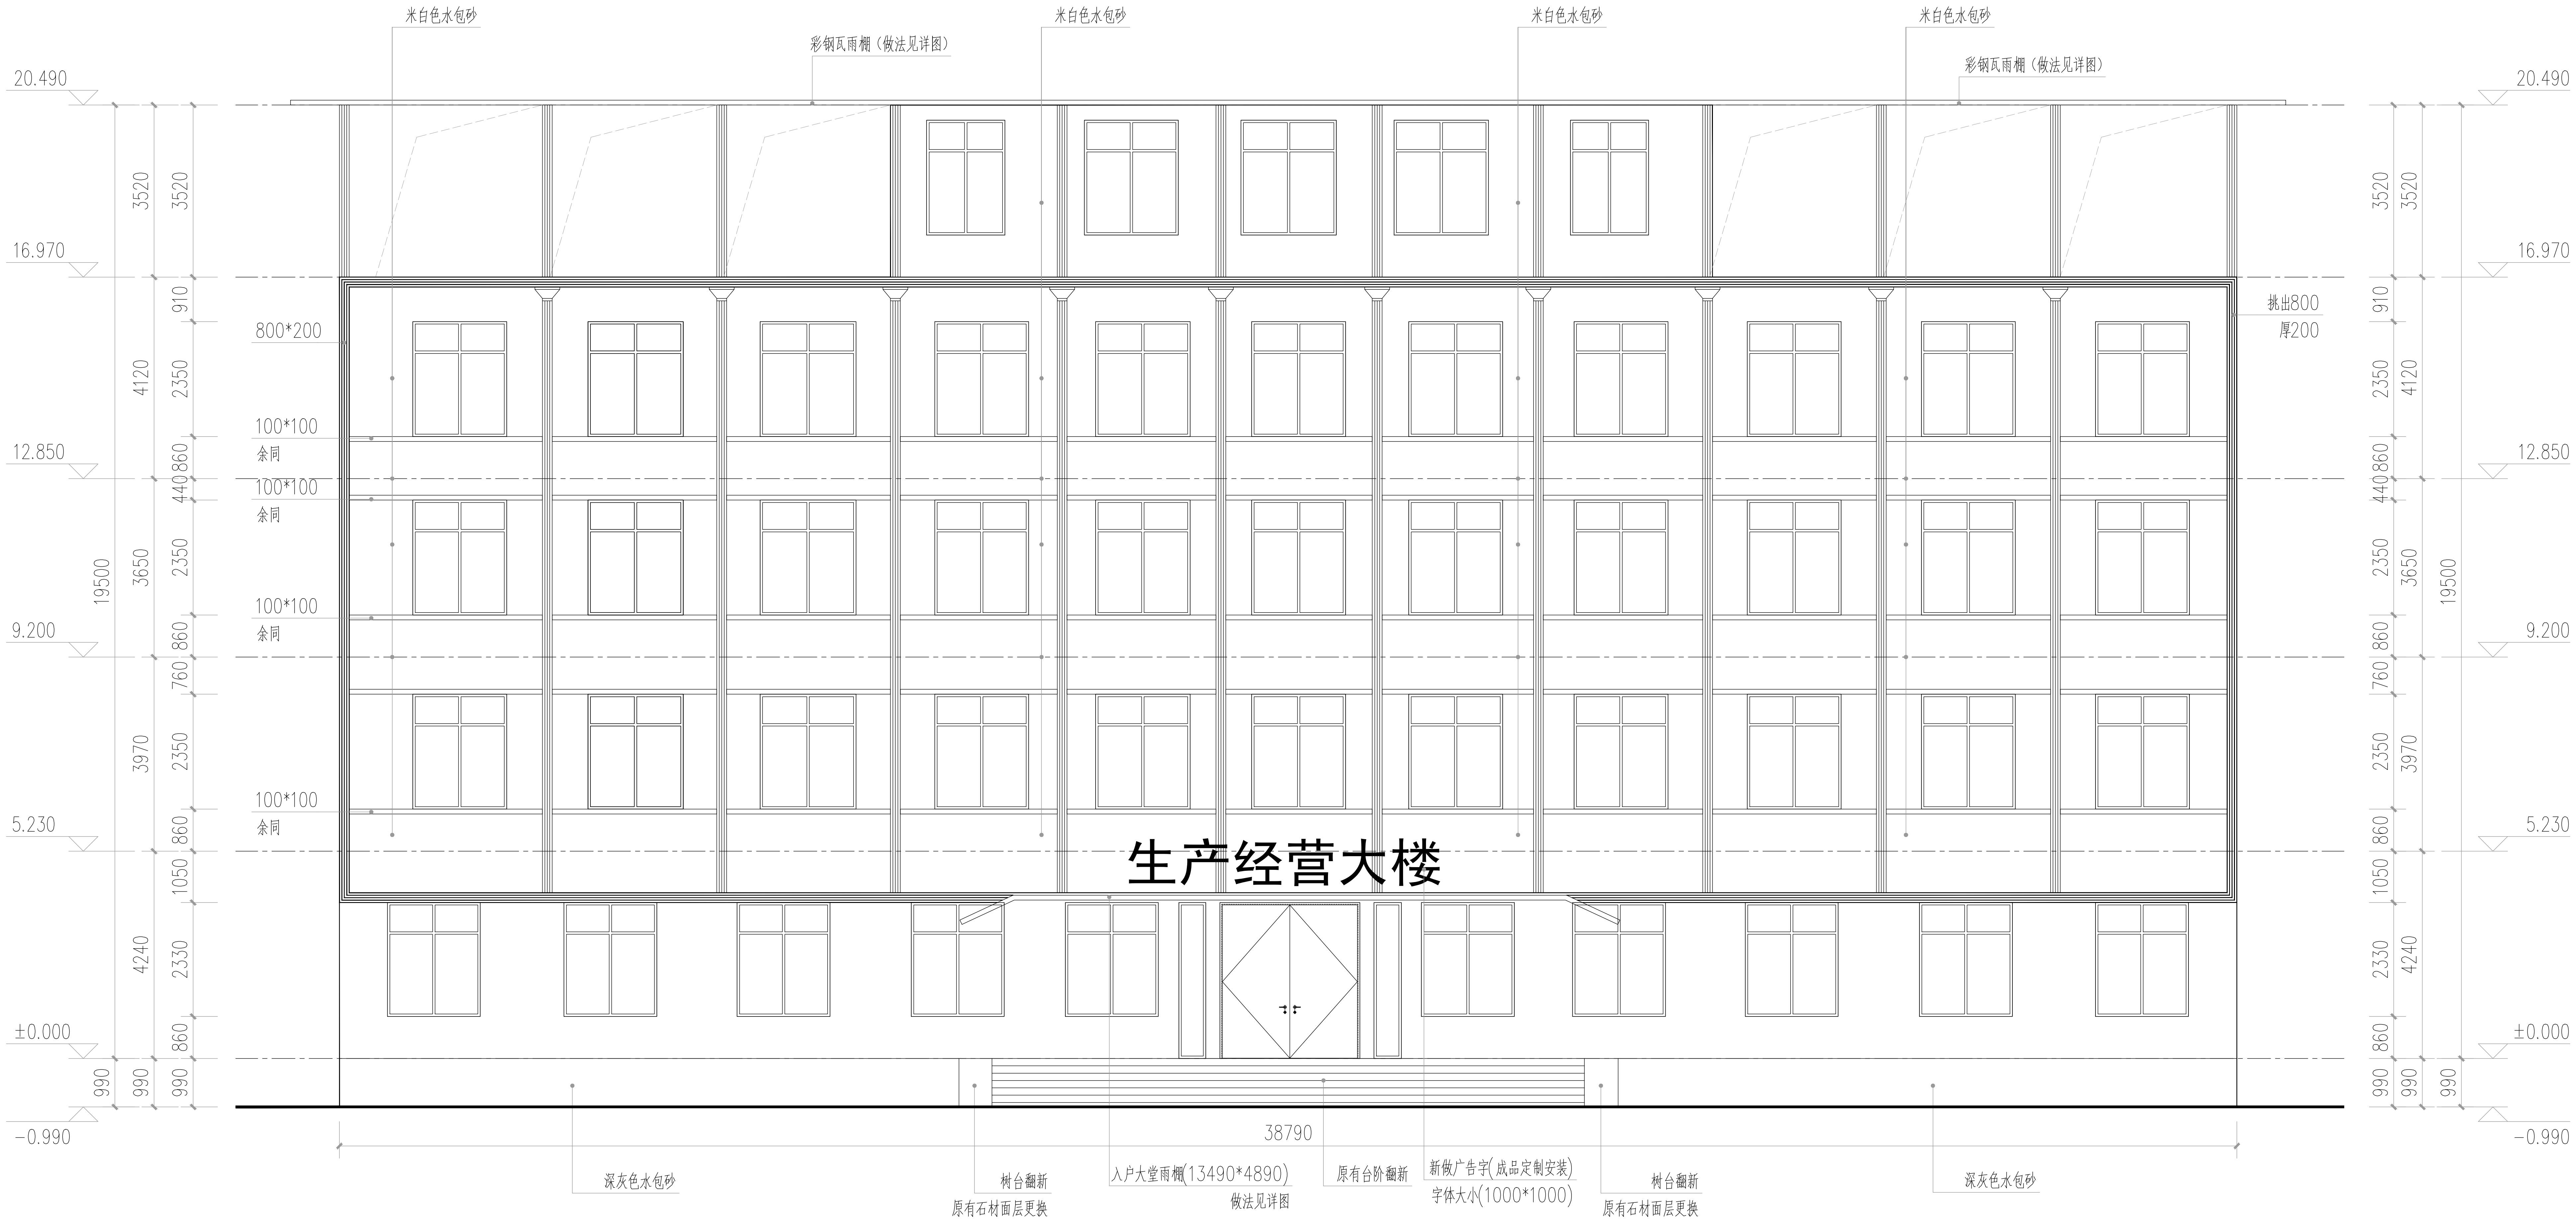


建筑立面图一 1:100

注：所有窗户内凹400


说明：
建筑改造内容：
1、外墙水包砂
2、顶楼雨棚
3、入户大堂雨棚
4、新做广告字
5、大门两侧展示牌拆除
6、室外台阶翻新
7、室外树台翻新
8、空调外机拆除以及安装空调外机格栅

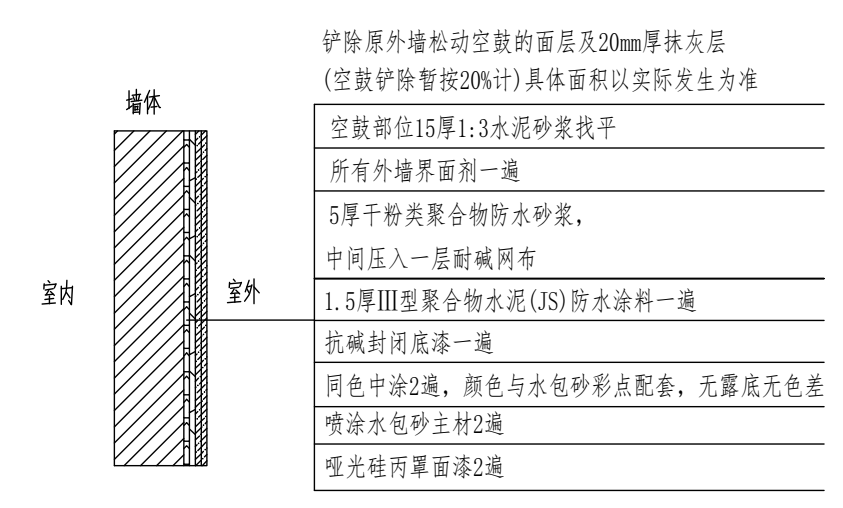

外墙水包砂做法大样 1:25

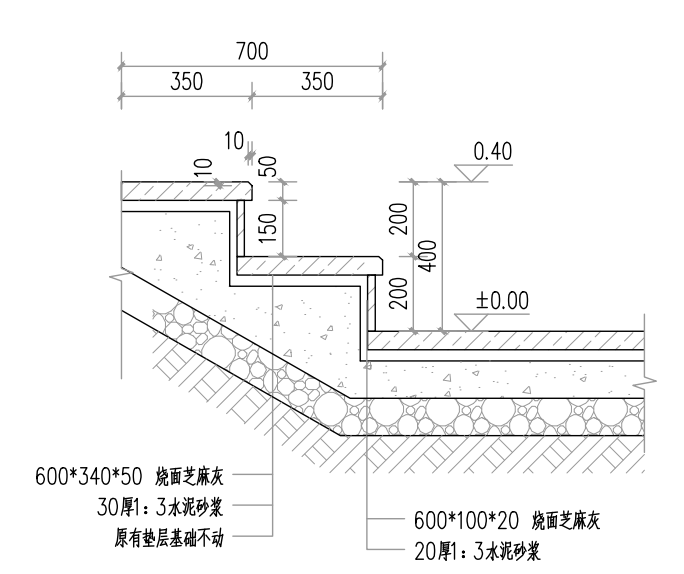

台阶翻新做法大样 1:15

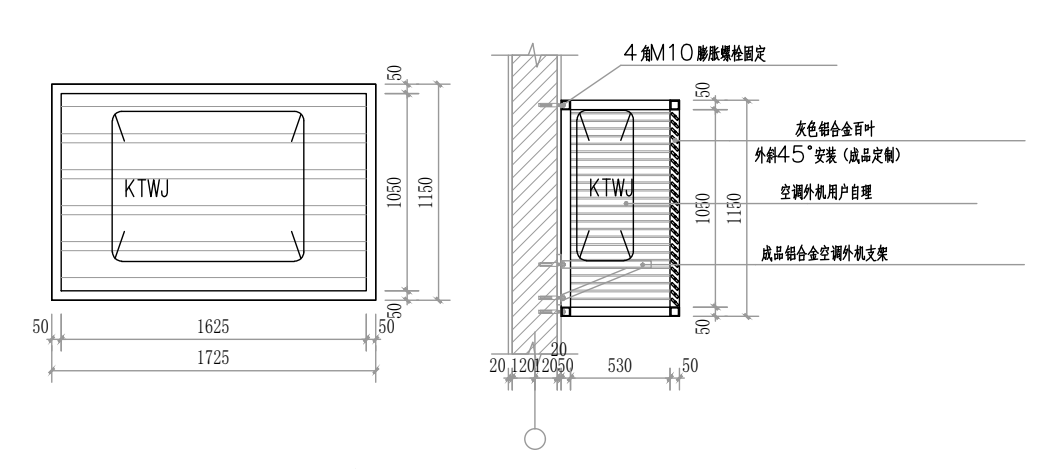

空调格栅详图 1:15


注：原有空调外机拆除（共8台）
注：新做空调外机格栅（共9处）

备注 Remark：

1.所有设计图纸及文字之版权属本公司所有。未经书面同意不得使用抄袭及复制。违者追究法律责任。
2.设计图纸或施工图纸所值为设计尺寸。均应实地核对，不能以量度图纸尺寸为实际标准。
3.工程如出现设计错漏请及时通知本公司。


甲方签字 Customer Signature	
工程地址 Project	生产经营大楼
设计单位 Deaign Enterprise	
设计 Design	
绘图 Draw	
校对 Verify	
审批 Approve	
设计负责 Design	
工程负责 Enginee Ring	
比例 Scale	1:70
图号 Dwg No	P-01
日期 Date	

建筑立面图一

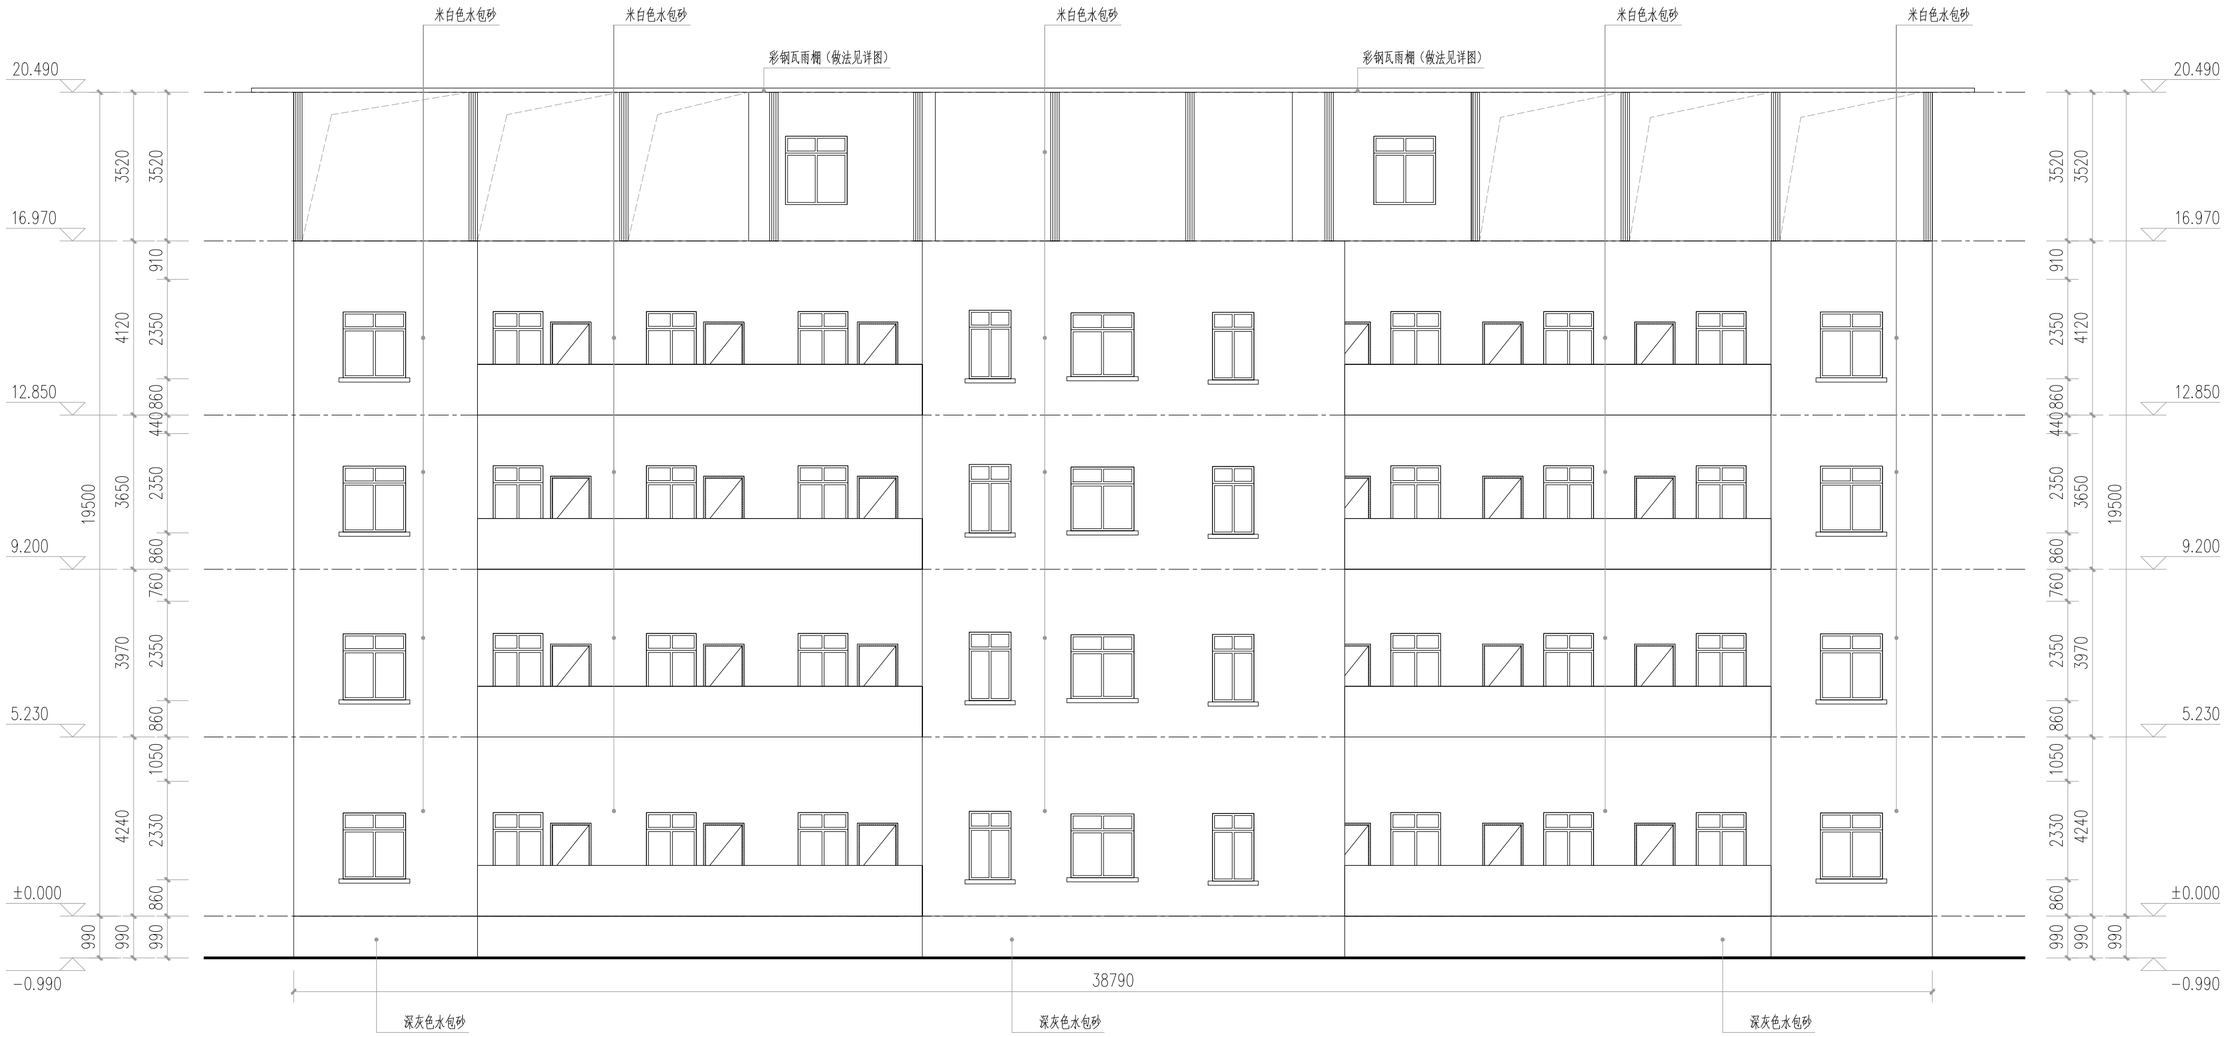

建筑立面图二 1:100

注：所有窗户内凹400

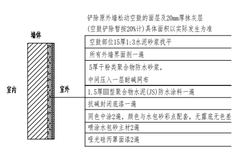

外墙水包砂做法大样 1:25

说明：

建筑改造内容：

1、外墙水包砂
2、顶楼雨棚
3、入户大堂雨棚
4、新做广告字
5、大门两侧展示牌拆除
6、室外台阶翻新
7、室外树台翻新
8、空调外机拆除以及安装空调外机格栅

备注：以实地尺寸为准

逆流装饰

联系电话：0734-8145365
联系地址：衡阳市华耀城糖酒副食东1门M5栋107

备注 Remark:

1. 所有设计图纸及文字之版权属本公司所有。未经书面同意不得使用抄袭及复制。违者追究法律责任。

2. 设计图纸或施工图纸所值为设计尺寸。均应实地核对，不能以量度图纸尺寸为实际标准。

3. 工程如出现设计错漏请及时通知本公司。


甲方签字
Customer Signature

工程地址
Project
生产经营大楼

设计单位
Deaign Enterprise


设计 Design	
绘图 Draw	
校对 Verify	
审批 Approve	
设计负责 Design	
工程负责 Enginee Ring	
比例 Scale	1:70
图号 Dwg No	P-01
日期 Date	

建筑立面图二

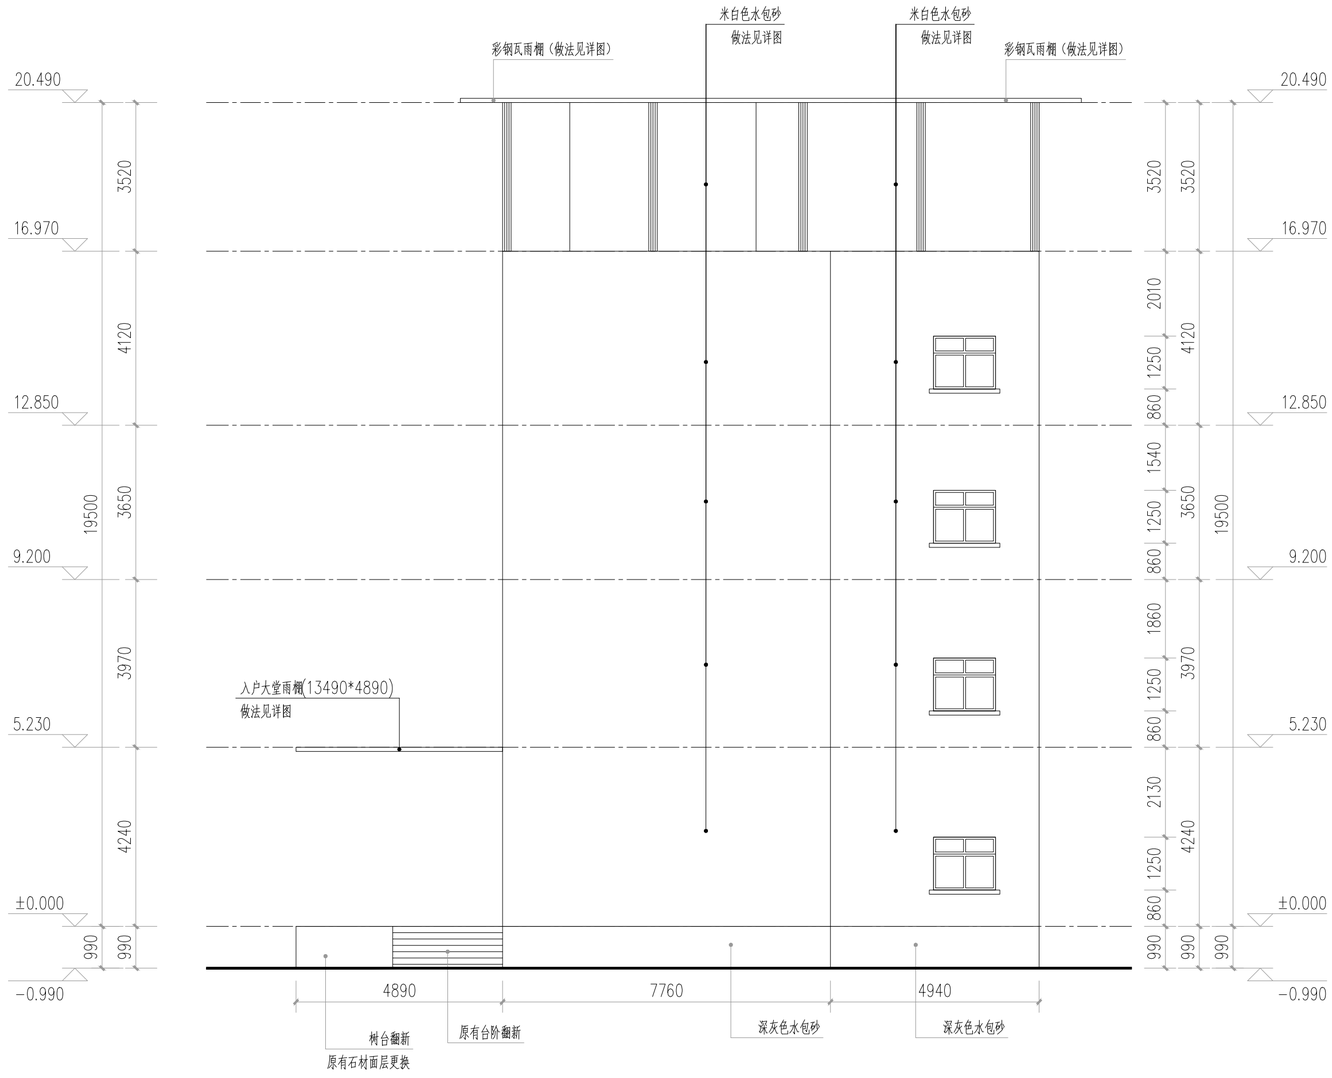


建筑立面图三 1:100

注：所有窗户内凹400

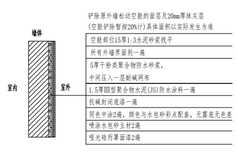

外墙水包砂做法大样 1:25

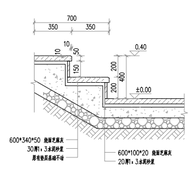

台阶翻新做法大样 1:15

说明：
建筑改造内容：
1、外墙水包砂
2、顶楼雨棚
3、入户大堂雨棚
4、新做广告字
5、大门两侧展示牌拆除
6、室外台阶翻新
7、室外树台翻新
8、空调外机拆除以及安装空调外机格栅

备注：以实地尺寸为准

逆流装饰

联系电话：0734-8145365
联系地址：衡阳市华耀城糖酒副食东1门M5栋107

备注 Remark:

1. 所有设计图纸及文字之版权属本公司所有。未经书面同意不得使用抄袭及复制。违者追究法律责任。
2. 设计图纸或施工图纸所值为设计尺寸。均应实地核对，不能以量度图纸尺寸为实际标准。
3. 工程如出现设计错漏请及时通知本公司。


甲方签字
Customer Signature

工程地址
Project
生产经营大楼

设计单位
Deaign Enterprise


设计 Design	
绘图 Draw	
校对 Verify	
审批 Approve	
设计负责 Design	
工程负责 Enginee Ring	
比例 Scale	1:70
图号 Dwg No	P-01
日期 Date	


建筑立面图三

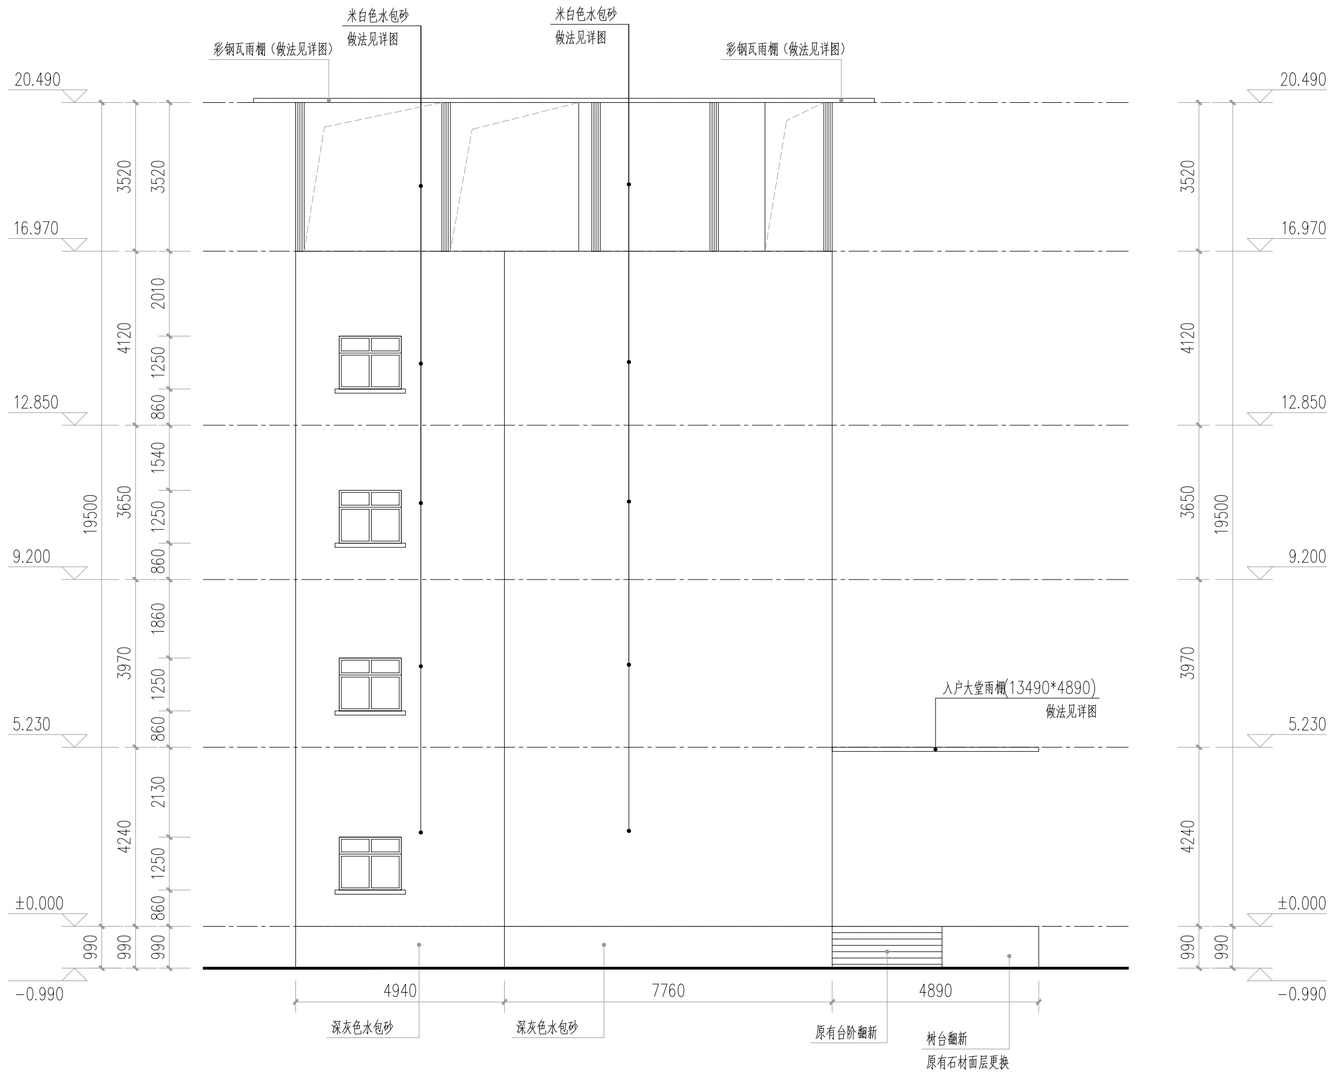

建筑立面图四 1:100

注：所有窗户内凹400

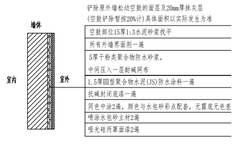

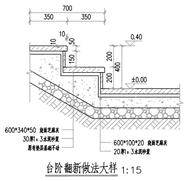

说明：
建筑改造内容：
1、外墙水包砂
2、顶楼雨棚
3、入户大堂雨棚
4、新做广告字
5、大门两侧展示牌拆除
6、室外台阶翻新
7、室外树台翻新
8、空调外机拆除以及安装空调外机格栅

备注：以实地尺寸为准

逆流装饰

联系电话：0734-8145365
联系地址：衡阳市华耀城糖酒副食东1门M5栋107

备注 Remark:

1. 所有设计图纸及文字之版权属本公司所有。未经书面同意不得使用抄袭及复制。违者追究法律责任。
2. 设计图纸或施工图纸所值为设计尺寸。均应实地核对，不能以量度图纸尺寸为实际标准。
3. 工程如出现设计错漏请及时通知本公司。

甲方签字
Customer Signature

工程地址
Project
生产经营大楼

设计单位
Deaign Enterprise

设计 Design	
绘图 Draw	
校对 Verify	
审批 Approve	
设计负责 Design	
工程负责 Enginee Ring	
比例 Scale	1:70
图号 Dwg No	P-01
日期 Date	

建筑立面图四