
板本号:

衡阳电控新厂 二车间

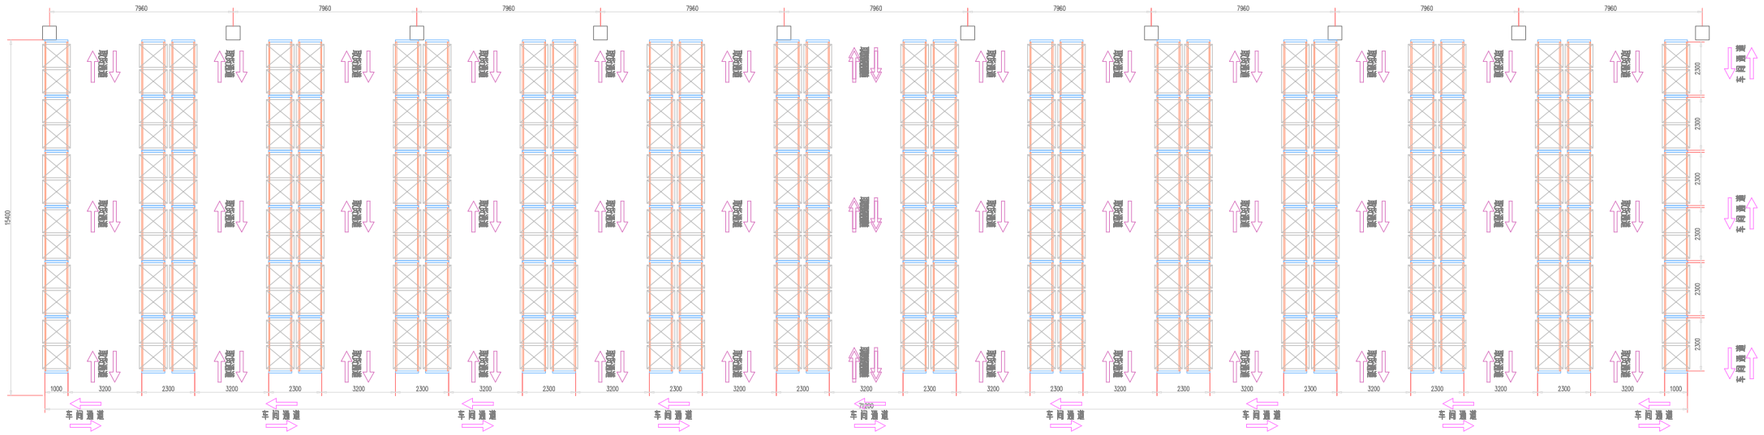


高位货架参数说明:


1、高位货架规格1：L2300(内)*W1000*H6000mm；
层数：3层横梁+1层地面/共4层；
2、两端安装防撞柱，通道安装防撞角，通道安装龙门梁
3、设计承载：3000 kg/层；
4、托盘规格1：W1000*D1200
5、货架数量1：主架26组，副架130组，共计156组，
6、存储量：1248个托盘位
7、单位：MM；

高位货架规格说明:


1、高位货架共4层，75MM可调节，货架总高度6000mm；
2、立柱规格：90*70*2.0mmU型型钢；
横梁规格：140*50*1.5mm抱焊梁；
层板规格：T2.0MM板，60*40*1.5MM方管筋，两板三筋
3、通道：3200MM
4、单位：MM。

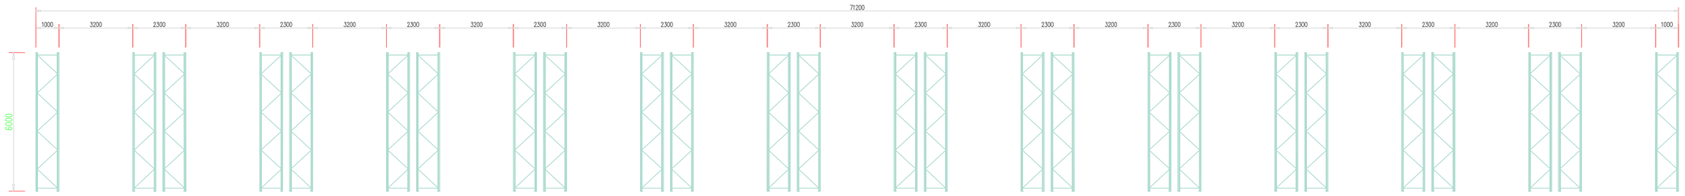


侧立面示意图

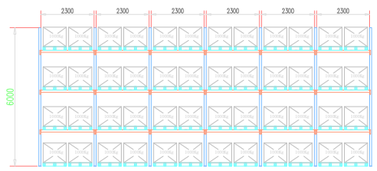


四层货架立面示意图

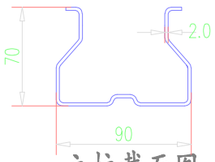

立柱截面图

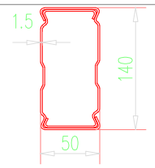

横梁截面图

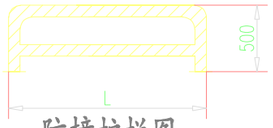

防撞护栏图


湖南卓锴仓储设备制造有限公司
地址：
湖南省长沙市浏阳高新技术产业开发区西湖北路5号
电话：
13875929093

工程名称：二车间高位货架布局图
PROJECT

图 名
TITLE

客户会签 CUSTOMER CONFIRMATION	日期 DATE	图框 FRAME	A4	设计 DESIGNED BY	XSH
		比例 PROPORTION	1:1	校对 CHECKED BY	PGW
		日期 DATE	2026/10/25	审核 APPROVED BY	

衡阳电控新厂 共轨车间

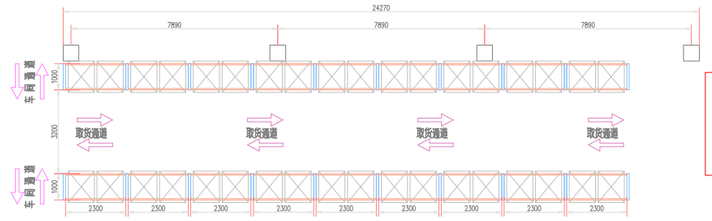

车间办公室

高位货架参数说明：
1、高位货架规格1：L2300(内)*W1000*H6000mm；
层数：3层横梁+1层地面/共4层；
2、两端安装防撞柱，通道安装防撞角，通道安装龙门梁
3、设计承载：3000 kg/层；
4、托盘规格1：W1000*D1200
5、货架数量1：主架2组，副架16组，共计18组，
6、存储量：144个托盘位
7、单位：MM；

高位货架规格说明：
1、高位货架共4层，75MM可调节，货架总高度6000mm;
2、立柱规格：90*70*2.0mmU型型钢；
横梁规格：140*50*1.5mm抱焊梁；
层板规格：T2.0MM板，60*40*1.5MM方管筋，两板三筋
3、通道：3200MM
4、单位：MM。

四层货架立面示意图

侧立面示意图

立柱截面图

横梁截面图

防撞护栏图

湖南卓锴仓储设备制造有限公司 地址： 湖南省长沙市浏阳高新技术产业开发区西湖北路5号 电话： 13875929093	工程名称：共轨车间高位货架布局图 PROJECT 图 名 TITLE


客户会签 CUSTOMER CONFIRMATION	日期 DATE	图纸 FRAME	A4	设计 DESIGNED BY	XSH
		比例 PROPORTION	1:1	校对 CHECKED BY	PGW
		日期 DATE	2026/10/25	审核 APPROVED BY	

衡阳电控新厂 金三车间




高位货架参数说明：
1、高位货架规格1：L2300(内)*W1000*H3600mm；
层数：2层横梁+1层地面/共3层；
2、两端安装防撞柱，通道安装防撞角，通道安装龙门梁
3、设计承载：3000 kg/层；
4、托盘规格1：W1000*D1200
5、共轨车间货架数量1：主架1组，副架05组，共计06组，
金三车间货架数量2：主架4组，副架17组，共计21组，
6、共轨车间存储量：036个托盘位
金三车间存储量：126个托盘位
7、单位：MM；

高位货架规格说明：
1、高位货架共3层，75MM可调节，货架总高度3600mm;
2、立柱规格：90*70*2.0mmU型型钢；
横梁规格：140*50*1.5mm抱焊梁；
层板规格：T2.0MM板，60*40*1.5MM方管筋，两板三筋
3、通道：3200MM
4、单位：MM。

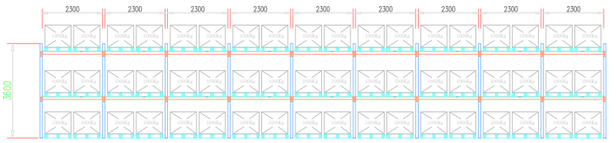


三层货架立面示意图

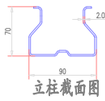

立柱截面图



横梁截面图

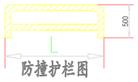


防撞护栏图

湖南卓锴仓储设备制造有限公司 地址： 湖南省长沙市浏阳高新技术产业开发区西湖北路5号 电话： 13875929093	工程名称：金三车间高位货架布局图 PROJECT 图 名 TITLE


客户会签 CUSTOMER CONFIRMATION	日期 DATE	图纸 FRAME	A4	设计 DESIGNED BY	XSH
		比例 PROPORTION	1:1	校对 CHECKED BY	PGW
		日期 DATE	2026/10/25	审核 APPROVED BY	

衡阳电控老厂 铝件2车间

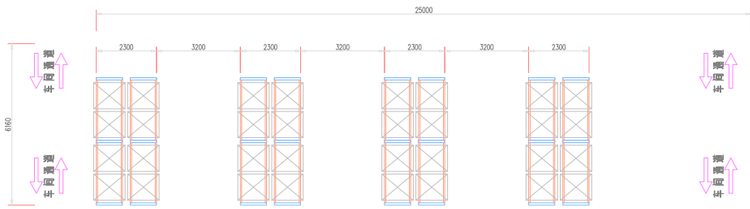


高位货架参数说明：
1、高位货架规格1：L2300(内)*W1000*H4000mm；
层数：2层横梁+1层地面/共3层；
2、两端安装防撞柱，通道安装防撞角，通道安装龙门梁
3、设计承载：3000 kg/层；
4、托盘规格1：W1000*D1200
5、三层货架数量1：主架08组，副架08组，共计16组，
6、存储量：96个托盘位
7、单位：MM；

高位货架规格说明：
1、高位货架共3层，75MM可调节，货架总高度4000mm;
2、立柱规格：90*70*2.0mmU型型钢；
横梁规格：140*50*1.5mm抱焊梁；
层板规格：T2.0MM板，60*40*1.5MM方管筋，两板三筋
3、通道：3200MM
4、单位：MM。

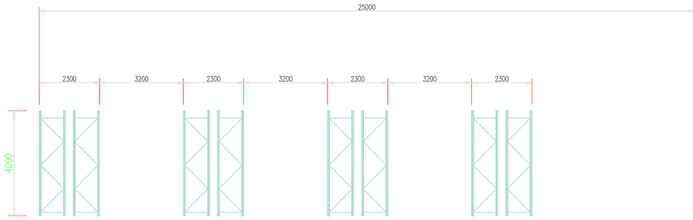

侧立面示意图

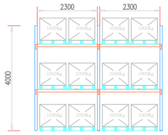

四层货架立面示意图



立柱截面图



横梁截面图




防撞护栏图

湖南卓锴仓储设备制造有限公司 地址： 湖南省长沙市浏阳高新技术产业开发区西湖北路5号 电话： 13875929093	工程名称：铝件2车间高位货架布局图 PROJECT 图 名 TITLE

客户会签 CUSTOMER CONFIRMATION	日期 DATE	图纸 FRAME	A4	设计 DESIGNED BY	XSH
		比例 PROPORTION	1:1	校对 CHECKED BY	PGW
		日期 DATE	2026/10/25	审核 APPROVED BY	


衡阳电控老厂 铝件车间

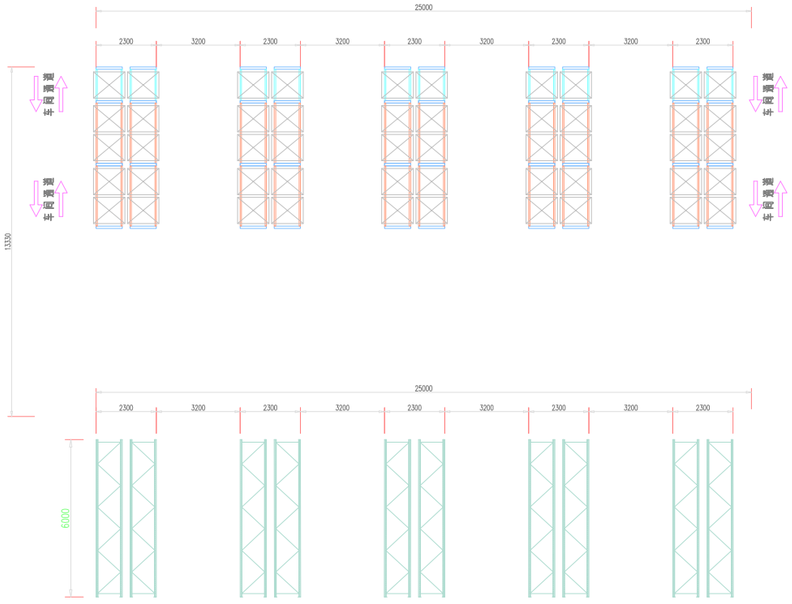

侧立面示意图

高位货架参数说明：
1、高位货架规格1：L2300(内)*W1000*H3600/6000mm；
层数：3/2层横梁+1层地面/共4/3层；
2、两端安装防撞柱，通道安装防撞角，通道安装龙门梁
3、设计承载：3000 kg/层；
4、托盘规格1：W1000*D1200
5、三层货架数量1：主架10组，副架00组，共计10组，
四层货架数量2：主架00组，副架20组，共计20组，
6、存储量：190个托盘位
7、单位：MM；

高位货架规格说明：
1、高位货架共3层，75MM可调节，货架总高度3600mm；
2、立柱规格：90*70*2.0mmU型型钢；
横梁规格：140*50*1.5mm抱焊梁；
层板规格：T2.0MM板，60*40*1.5MM方管筋，两板三筋
3、通道：3200MM
4、单位：MM。

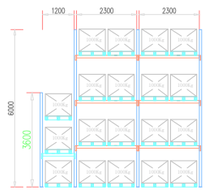

四层货架立面示意图




立柱截面图　横梁截面图　防撞护栏图

湖南卓锴仓储设备制造有限公司 地址： 湖南省长沙市浏阳高新技术产业开发区西湖北路5号 电话： 13875929093	工程名称：铝件车间高位货架布局图 PROJECT 图 名 TITLE

客户会签 CUSTOMER CONFIRMATION	日期 DATE	图幅 FRAME	A4	设计 DESIGNED BY	XSH
		比例 PROPORTION	1:1	校对 CHECKED BY	PGW
		日期 DATE	2026/10/25	审核 APPROVED BY	


衡阳电控老厂 凸轮轴车间

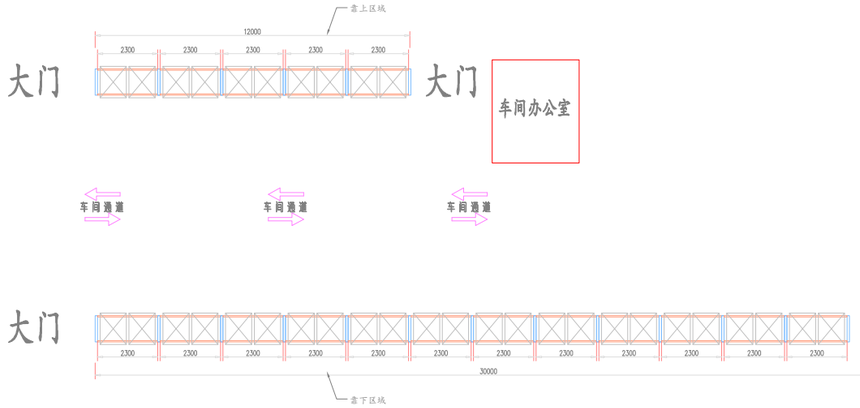

四层货架立面示意图

高位货架参数说明：
1、高位货架规格1：L2300(内)*W1000*H6000mm；
层数：3层横梁+1层地面/共4层；
2、两端安装防撞柱，通道安装防撞角，通道安装龙门梁
3、设计承载：3000 kg/层；
4、托盘规格1：W1000*D1200
5、靠上区域货架数量1：主架01组，副架04组，共计05组，
靠下区域货架数量2：主架01组，副架11组，共计12组，
6、存储量：136个托盘位
7、单位：MM；

高位货架规格说明：
1、高位货架共4层，75MM可调节，货架总高度6000mm；
2、立柱规格：90*70*2.0mmU型型钢；
横梁规格：140*50*1.5mm抱焊梁；
层板规格：T2.0MM板，60*40*1.5MM方管筋，两板三筋
3、通道：3200MM
4、单位：MM。

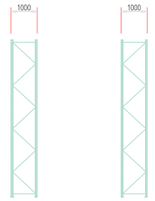

侧立面示意图





立柱截面图　横梁截面图　防撞护栏图

湖南卓锴仓储设备制造有限公司 地址： 湖南省长沙市浏阳高新技术产业开发区西湖北路5号 电话： 13875929093	工程名称：凸轮轴车间高位货架布局图 PROJECT 图 名 TITLE

客户会签 CUSTOMER CONFIRMATION	日期 DATE	图幅 FRAME	A4	设计 DESIGNED BY	XSH
		比例 PROPORTION	1:1	校对 CHECKED BY	PGW
		日期 DATE	2026/10/25	审核 APPROVED BY	

衡阳电控老厂 铸造车间 区域1

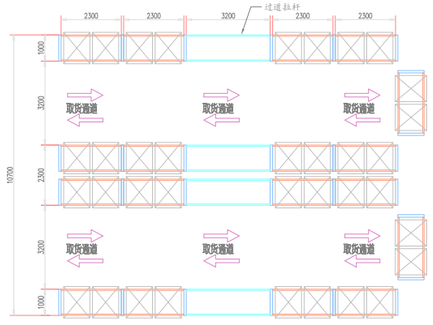


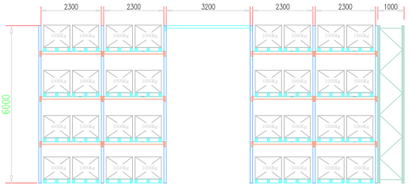


四层货架立面示意图

高位货架参数说明：
1、高位货架规格1：L2300(内)*W1000*H6000mm；
层数：3层横梁+1层地面/共4层；
2、两端安装防撞柱，通道安装防撞角，
通道安装龙门梁及主通道安装过道梁
3、设计承载：3000 kg/层；
4、托盘规格1：W1000*D1200
5、货架数量1：主架10组，副架08组，共计18组，
6、存储量：144个托盘位
7、单位：MM；

高位货架规格说明：
1、高位货架共4层，75MM可调节，货架总高度6000mm；
2、立柱规格：90*70*2.0mmU型型钢；
横梁规格：140*50*1.5mm抱焊梁；
层板规格：T2.0MM板，60*40*1.5MM方管筋，两板三筋
3、通道：3200MM
4、单位：MM。

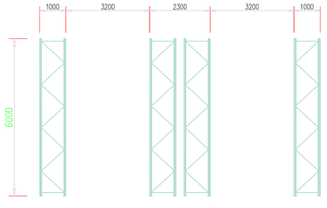

侧立面示意图

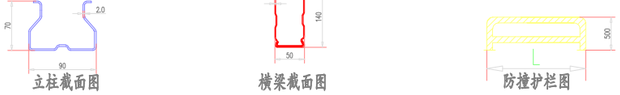



立柱截面图　横梁截面图　防撞护栏图

湖南卓锴仓储设备制造有限公司 地址： 湖南省长沙市浏阳高新技术产业开发区西湖北路5号 电话： 13875929093	工程名称：铸造1车间高位货架布局图 PROJECT 图 名 TITLE

客户会签 CUSTOMER CONFIRMATION	日期 DATE	图幅 FRAME	A4	设计 DESIGNED BY	XSH
		比例 PROPORTION	1:1	校对 CHECKED BY	PGW
		日期 DATE	2026/10/25	审核 APPROVED BY	

衡阳电控老厂 铸造车间 区域2

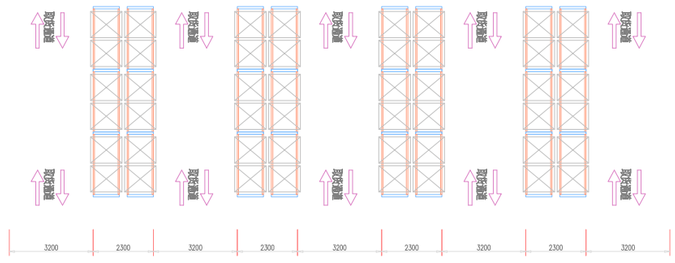


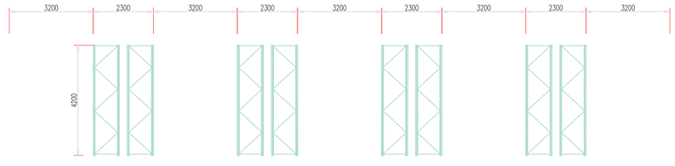

侧立面示意图

高位货架参数说明：
1、高位货架规格1：L2300(内)*W1000*H4200mm；
层数：2层横梁+1层地面/共3层；
2、两端安装防撞柱，通道安装防撞角，
通道安装龙门梁及主通道安装过道梁
3、设计承载：3000 kg/层；
4、托盘规格1：W1000*D1200
5、货架数量1：主架8组，副架16组，共计24组，
6、存储量：144个托盘位
7、单位：MM；

高位货架规格说明：
1、高位货架共4层，75MM可调节，货架总高度4200mm；
2、立柱规格：90*70*2.0mmU型型钢；
横梁规格：140*50*1.5mm抱焊梁；
层板规格：T2.0MM板，60*40*1.5MM方管筋，两板三筋
3、通道：3200MM
4、单位：MM。

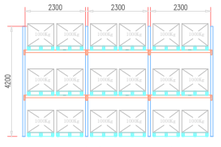

三层货架立面示意图



立柱截面图　横梁截面图　防撞护栏图

湖南卓锴仓储设备制造有限公司 地址： 湖南省长沙市浏阳高新技术产业开发区西湖北路5号 电话： 13875929093	工程名称：铸造2车间高位货架布局图 PROJECT 图 名 TITLE

客户会签 CUSTOMER CONFIRMATION	日期 DATE	图幅 FRAME	A4	设计 DESIGNED BY	XSH
		比例 PROPORTION	1:1	校对 CHECKED BY	PGW
		日期 DATE	2026/10/25	审核 APPROVED BY	